


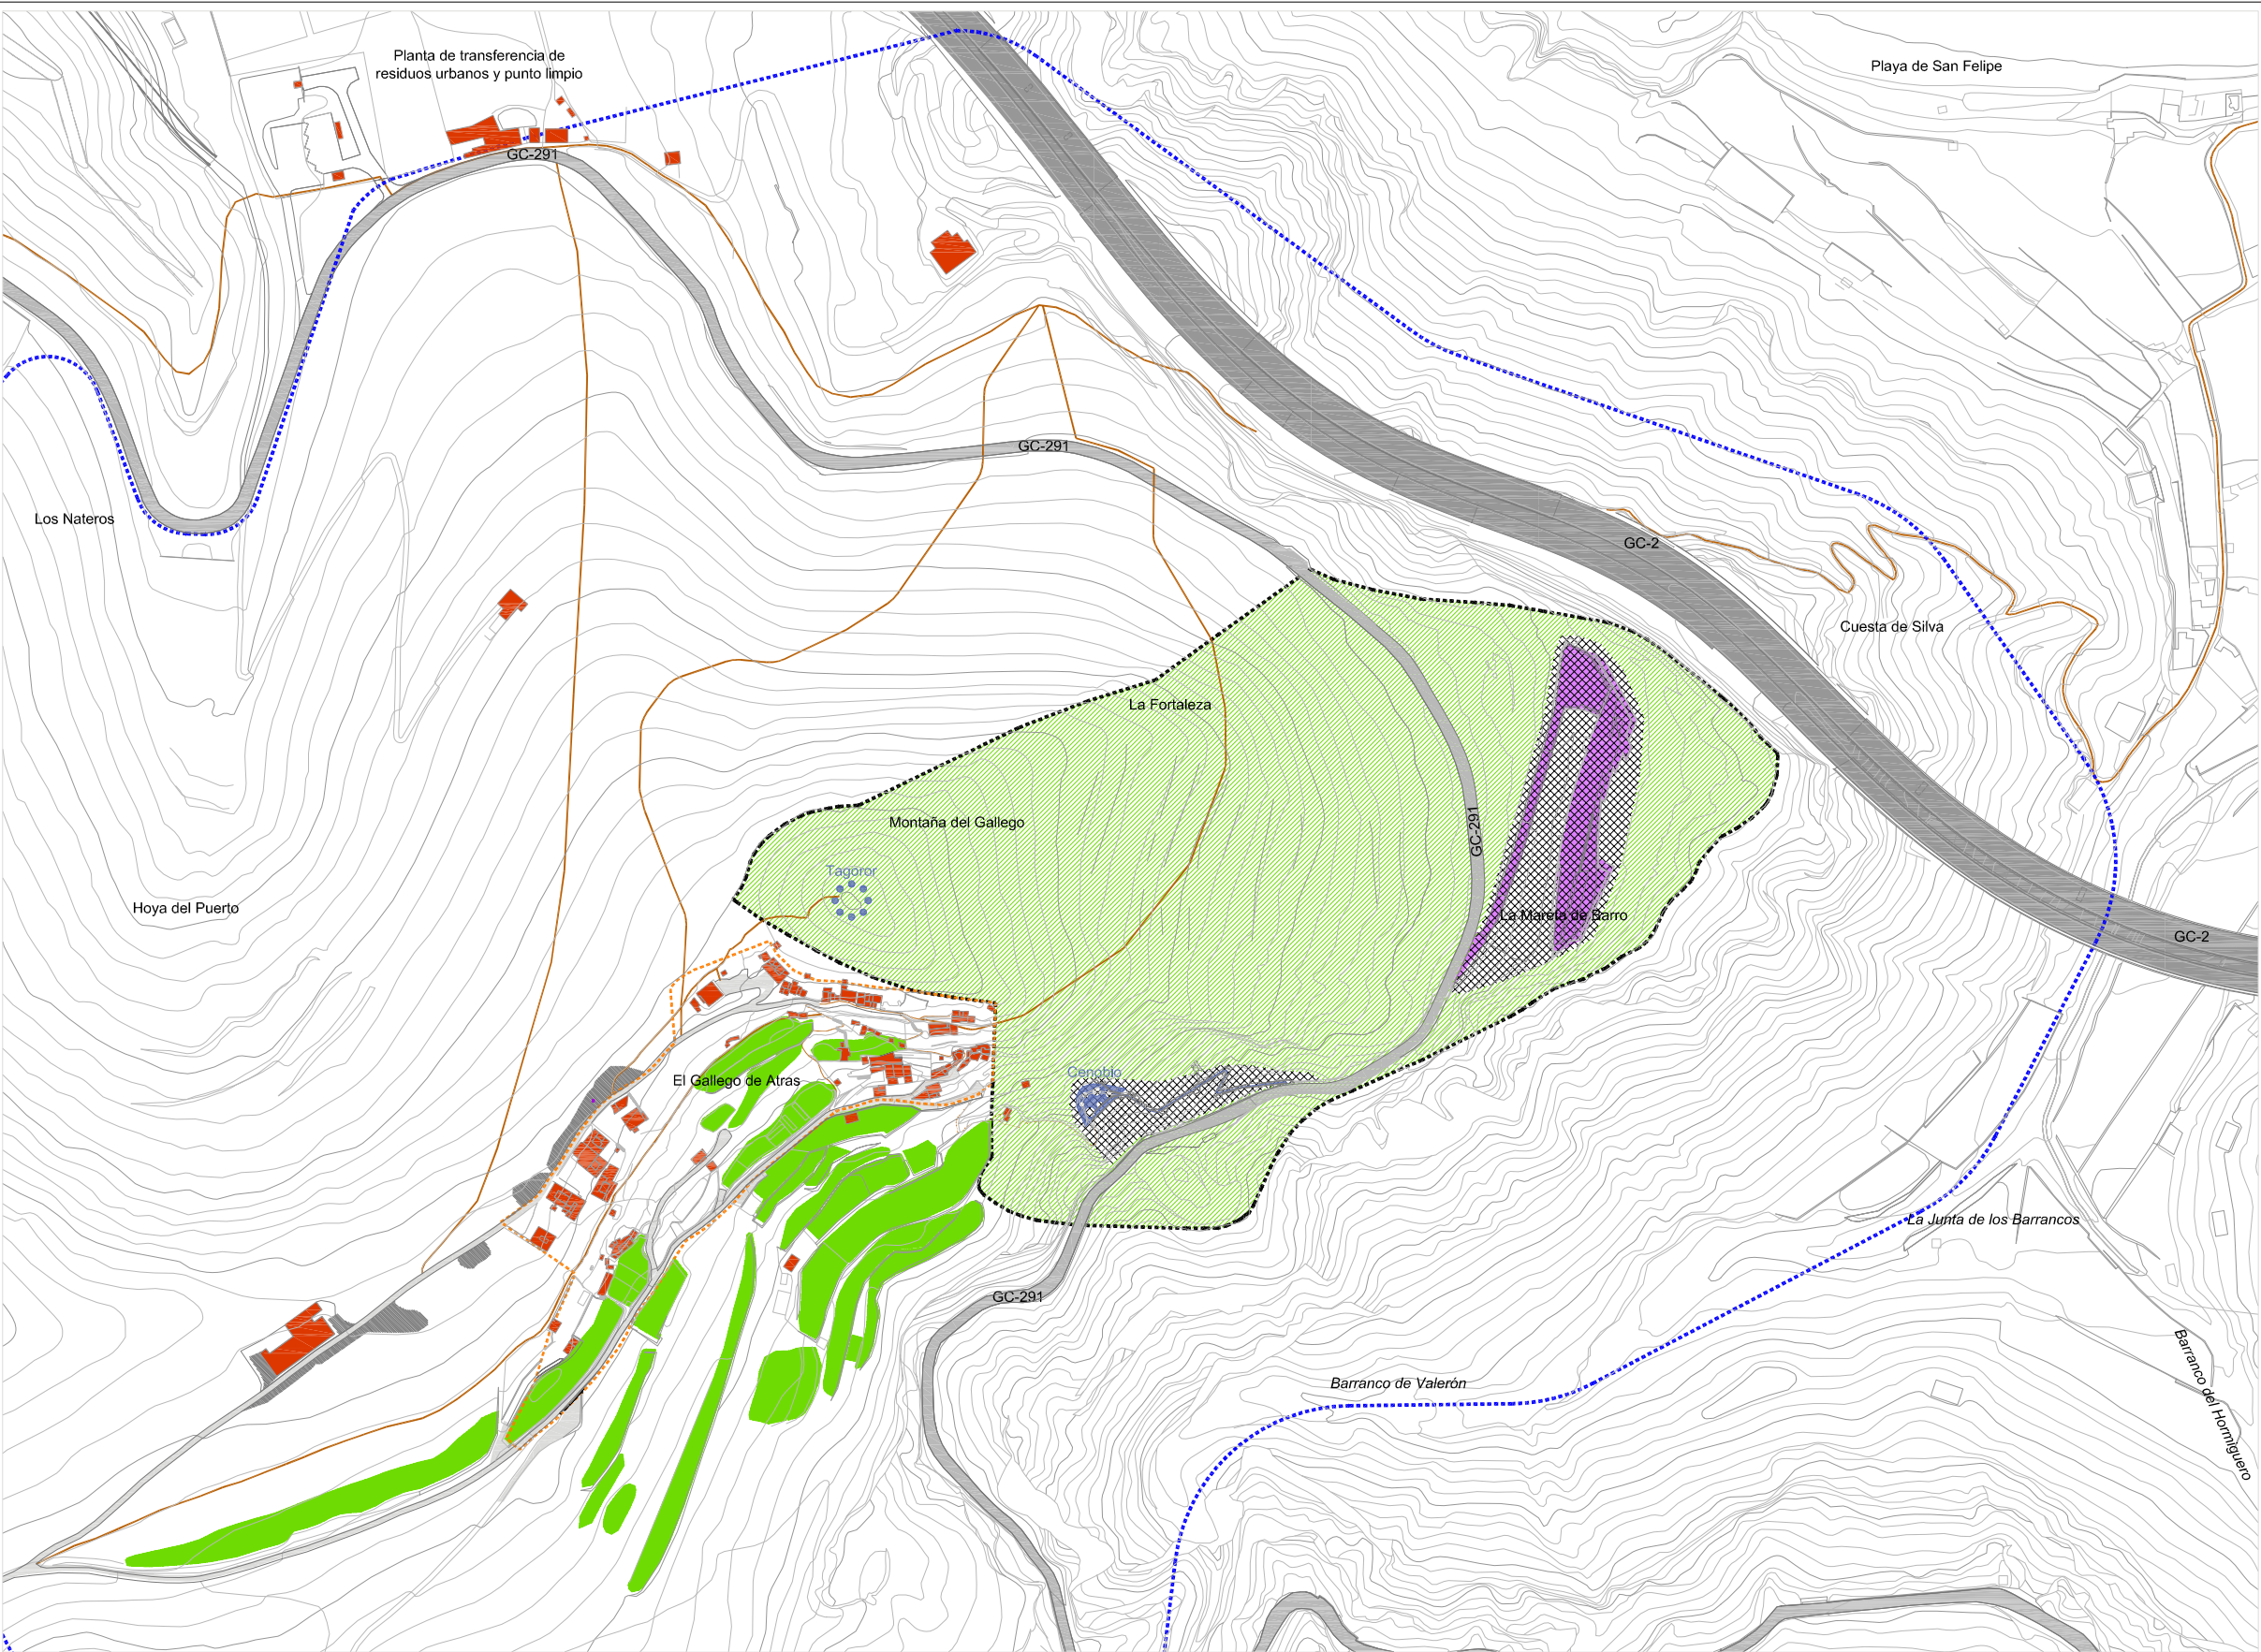

USOS Y COBERTURAS DEL SUELO

INFRAESTRUCTURAS VIARIAS

CULTURAL - OCIO

ASENTAMIENTO RURAL - EL GALLEGO DE ATRÁS

ZONAS SIN USO DETERMINADO DENTRO DEL ÁMBITO DE ACTUACIÓN DEL PE

Autopista GC-2

Carretera GC-291

Equipamiento cultural - ocio

Cenobio de Valerón

Aparcamientos - plaza mirador

Edificación

Agrícola

Vial interior asfaltado

Apartaderos

Vegetación arbustiva y/o herbácea

Ámbito de actuación del Plan Especial PA Cenobio y Tagoror

Área de Influencia del Plan Especial PA Cenobio y Tagoror

N

Firmado digitalmente por DE BENITO BASANTA MARIA DE LOS ANGELES - DNI 3233568V  
Motivo: Acuerdo Plenario 30/01/2017 ORD  
Ubicación: Santa María de Guía

|   |                                                          |
|---|----------------------------------------------------------|
| <b>INSTRUMENTO DE ORDENACIÓN:</b><br>REVISIÓN DEL PLAN GENERAL DE ORDENACIÓN DE STA. MARÍA DE GUÍA<br>ADAPTACIÓN A LAS DIRECTRICES DE ORDENACIÓN GENERAL Y DEL TURISMO                                     | <b>FECHA:</b><br>JULIO 2016<br><b>ESCALA:</b><br>1/4.000 |
| <b>ANEXO II:</b> ÁMBITO DE ORDENACIÓN DIRECTA ESPECÍFICO DE SISTEMAS GENERALES EN SUELO<br>RÚSTICO, CENOBIO VALERÓN Y TAGOROR DEL GALLEGO<br><b>VOLUMEN:</b> INTRODUCCIÓN<br><b>PLANOS DE INFORMACIÓN:</b> | <b>Nº PLANO:</b><br>5.1                                  |
| <b>REDACTOR:</b><br>Juan C. Hernández, Arquitecto<br><b>Colaboradores:</b><br>Pedro Hernández García, Arquitecto<br>Cástor Quevedo León, Geógrafo                                                          |                                                          |
| <div><div>gesplan</div><div></div></div>   |                                                          |