


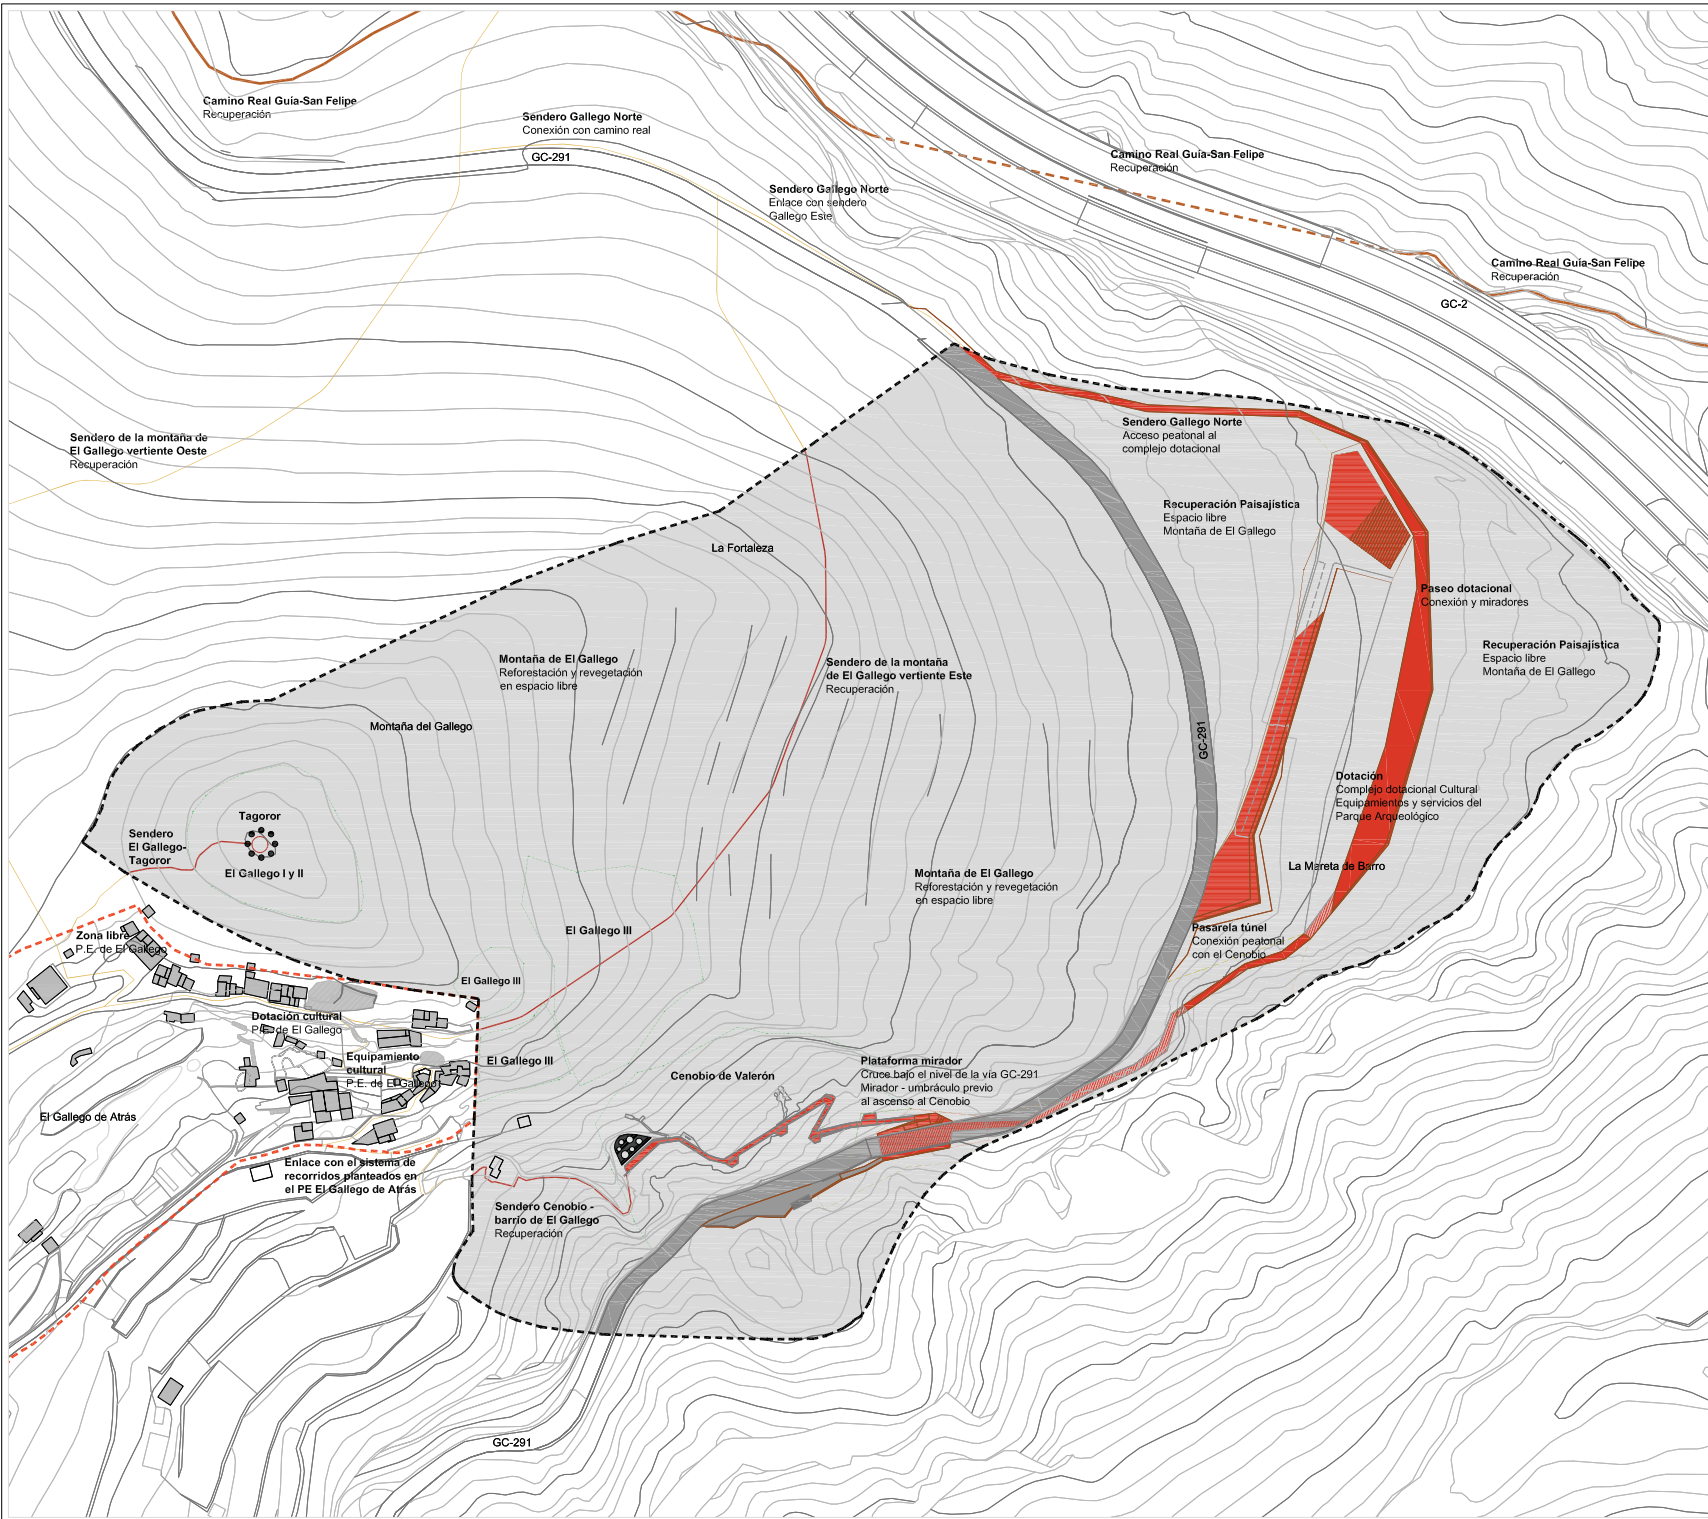

Objetivos del Plan Especial	Desarrollo de los Objetivos
Recuperación Paisajística Regenerar las áreas más afectadas por los impactos ambientales dentro del ámbito de actuación.	Intervención en la montaña de El Gallego: Recuperación paisajística e interpretación topográfica en la zona más degradada. Reforestación y revegetación en el resto de espacios libres.
Equipar el parque arqueológico Mejorar los servicios y dotaciones que puede ofertar el parque arqueológico.	Complejo dotacional Desarrollo del centro de visitantes del parque. Reserva de suelo que posibilite el desarrollo de futuros equipamientos y dotaciones que puedan integrarse dentro de una actuación global de recuperación ambiental.
Accesibilidad Facilitar el acceso al Cenobio de Valerón, incorporando nuevos recorridos más seguros que puedan aprovechar la potencialidad del lugar.	Pasarela-túnel y Plataforma mirador Nueva conexión peatonal entre el aparcamiento y el resto de servicios del complejo dotacional con el Cenobio de Valerón. Recorrido independiente de la carretera GC-291, atravesada inferiormente en la plataforma mirador.
Conectividad Mejorar las conexiones entre los diferentes elementos presentes en el parque arqueológico (barrio de El Gallego, yacimientos arqueológicos, dotaciones, etc.) generando recorridos diversificados y de mayor atractivo para el visitante.	Senderos recuperados: -Conexión entre el Cenobio y el barrio de El Gallego. -Sendero en la montaña de El Gallego, vertiente Este. Senderos propuestos: -Sendero adyacente a la carretera GC-291, que sirve de acceso peatonal al complejo dotacional y lo comunica con el antiguo camino real. -Sendero entre El Gallego de Atrás y el Tagoror.

Recomendaciones fuera del ámbito de actuación del Plan Especial

- Enlazar el sistema de recorridos del Plan Especial con el propuesto en el Plan Especial de El Gallego de Atrás, incorporando el equipamiento y la dotación cultural propuestos en el barrio a los puntos de interés del Parque Arqueológico.
- Recuperación de senderos tradicionales que han entrado en desuso.
- Reconectar el camino real Guia-San Felipe, cortado durante la construcción de la vía GC-2. De esta manera se podría conectar peatonalmente el Parque Arqueológico con Guia y la costa.

N
Ámbito de actuación del Plan Especial PA Cenobio y Tagoror
Ámbito de actuación del Plan Especial El Gallego de Atrás

Firmado digitalmente por DE BENITO BASANTA MARIA DE LOS ANGELES - DNI 33233568V
Motivo: Acuerdo Plenario 30/01/2017
ORD
Ubicación: Santa María de Guía

INSTRUMENTO DE ORDENACIÓN:
REVISIÓN DEL PLAN GENERAL DE ORDENACIÓN DE STA. MARÍA DE GUÍA
ADAPTACIÓN A LAS DIRECTRICES DE ORDENACIÓN GENERAL Y DEL TURISMO

ANEXO II: ÁMBITO DE ORDENACIÓN DIRECTA ESPECÍFICO DE SISTEMAS GENERALES EN SUELO
RÚSTICO: CENOBIO VALERÓN Y TAGOROR DEL GALLEGU
VOLUMEN II: ORDENACIÓN
PLANOS DE INFORMACIÓN:

REDACTOR:
Juan C. Hernández, Arquitecto
Colaboradores:
Pedro Hernández García, Arquitecto
Cástor Quevedo León, Geógrafo

FECHA: JULIO 2016
ESCALA:
1/2000
Nº PLANO:
2.1

ORDENACIÓN GENERAL
DESARROLLO DE LOS OBJETIVOS

gesplan
Gobierno de Canarias