


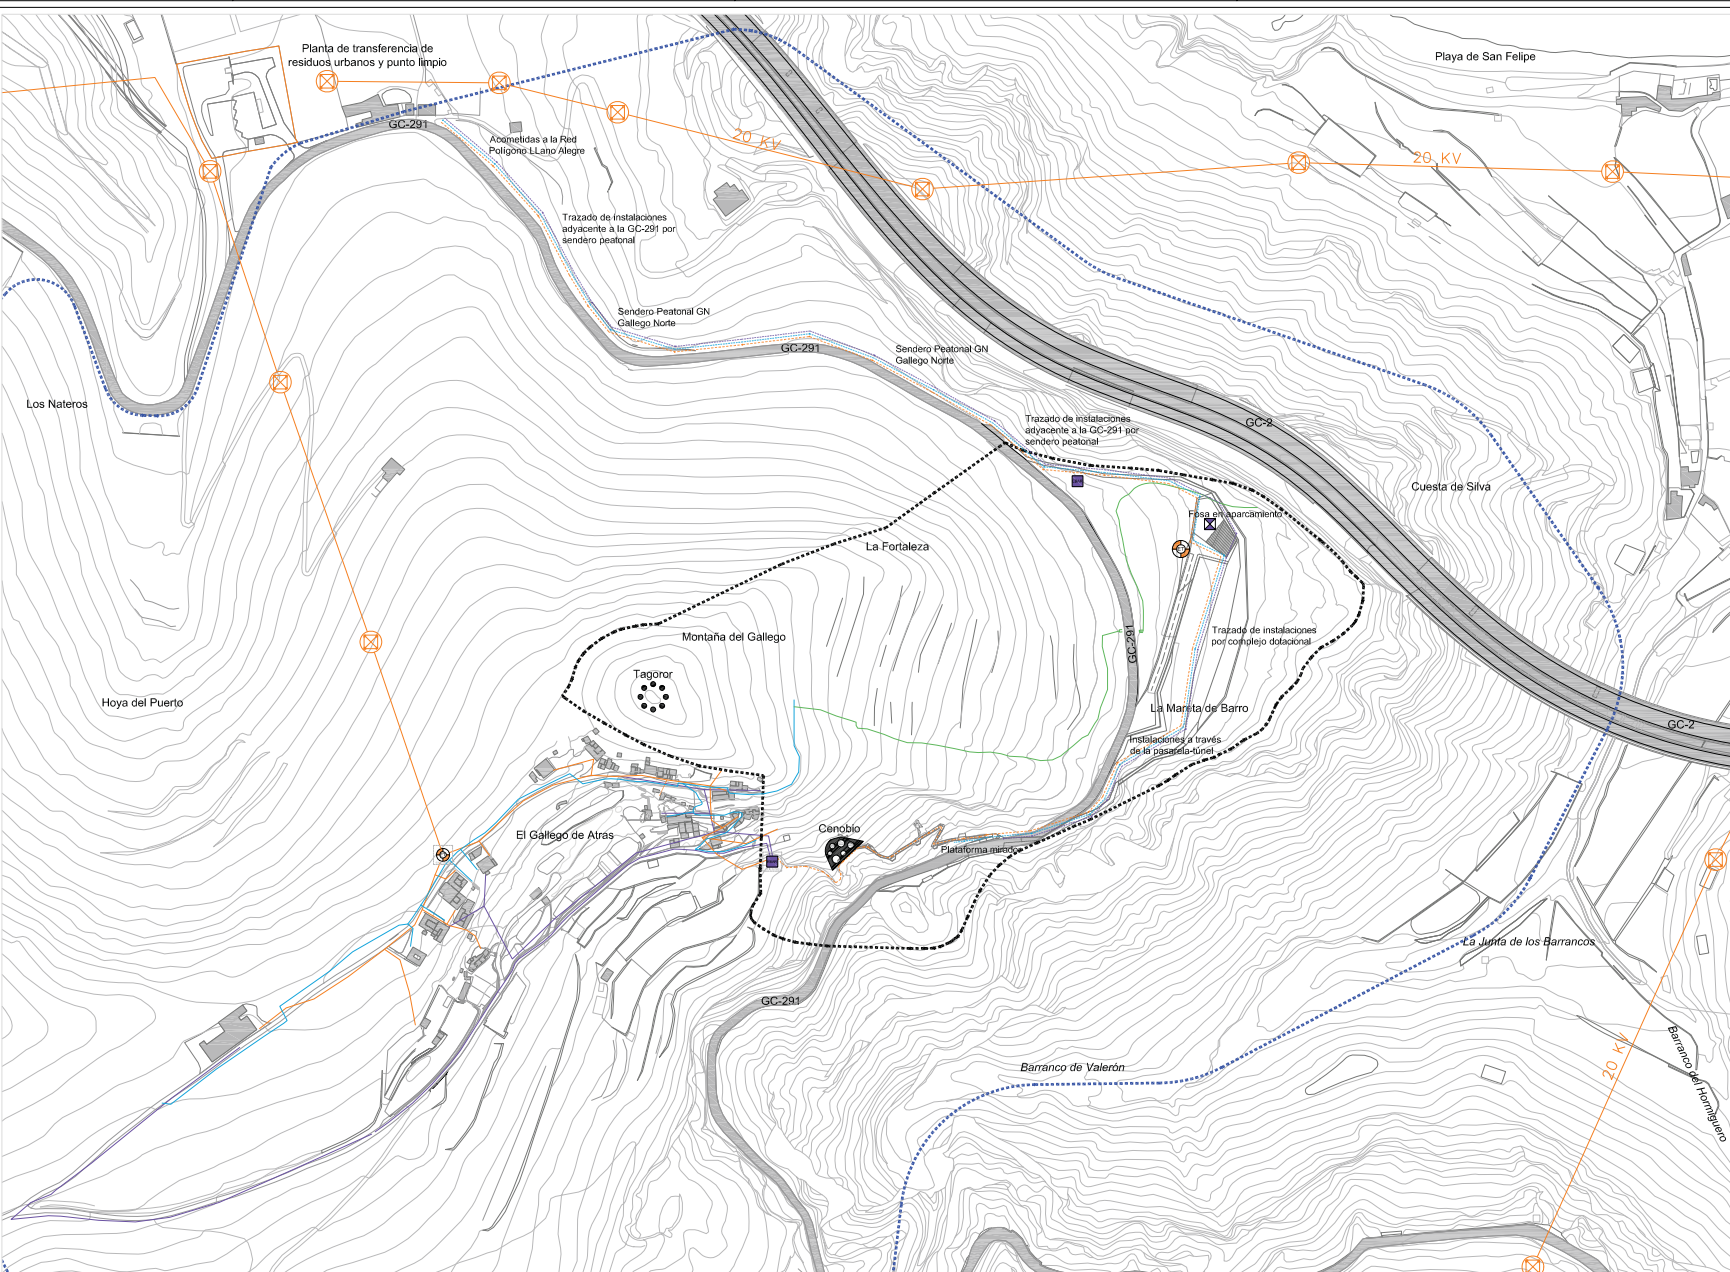


REDES E INSTALACIONES

No existen acometidas al suministro público de abastecimiento de aguas, electricidad y telecomunicaciones en las inmediaciones del futuro complejo dotacional, por lo que dichos suministros deberán ser traídos desde el punto más cercano con posibilidad de canalización. Dicho punto de acometida se localiza en el polígono industrial de Llano Alegre, cercano a la planta de transferencia de residuos urbanos y punto limpio. Desde allí se traerá el suministro eléctrico en media tensión, así como las telecomunicaciones y agua de abasto. Las instalaciones mencionadas y cualesquiera otras que se precisen para el complejo dotacional y que deban ser traídas desde este punto, deberán estar dimensionadas para optimizar la obra dentro de la misma infraestructura de canalización. El trazado de la canalización deberá venir adyacente al de la carretera GC-291 desde Llano Alegre, pudiendo combinarse con la realización del sendero Gallego Norte (como se muestra en el diagrama sección) y así optimizar recursos.

La localización de las estaciones de transformación así como de la fosa séptica y pozo filtrante son orientativas dentro del complejo dotacional, debiendo ser accesibles y practicables para el mantenimiento de las mismas. Las instalaciones mencionadas y suministros se localizarán y repartirán al resto de la dotación cultural desde los puntos de acometida según se determine en el proyecto arquitectónico a desarrollar. La canalización de las instalaciones hacia la plataforma mirador y Cenobio de Valerón deberá estar incluida en la sección propuesta para la pasarela túnel, para optimizar recursos y causar el menor impacto posible en el entorno.

Esquema de instalaciones por el sendero peatonal Gallego Norte

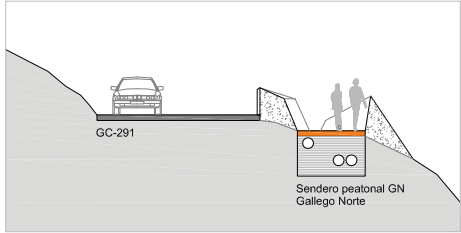

REDES DE INSTALACIONES PROPUESTA

ABASTECIMIENTO

- Red de abastecimiento existente
- Red de abastecimiento propuesta
- Red de riego propuesta


SANEAMIENTO

- Red de saneamiento existente
- Red de saneamiento propuesta
- Estación de bombeo de aguas residuales (E.B.A.R.)
- Fosa séptica y pozo filtrante

ELECTRICIDAD

- Red eléctrica baja tensión existente
- Red eléctrica baja tensión y telecomunicaciones propuesta
- Estación transformadora
- Torre tendido eléctrico existente

..... Ámbito de actuación del Plan Especial PA Cenobio y Tagoror
..... Área de Influencia del Plan Especial PA Cenobio y Tagoror

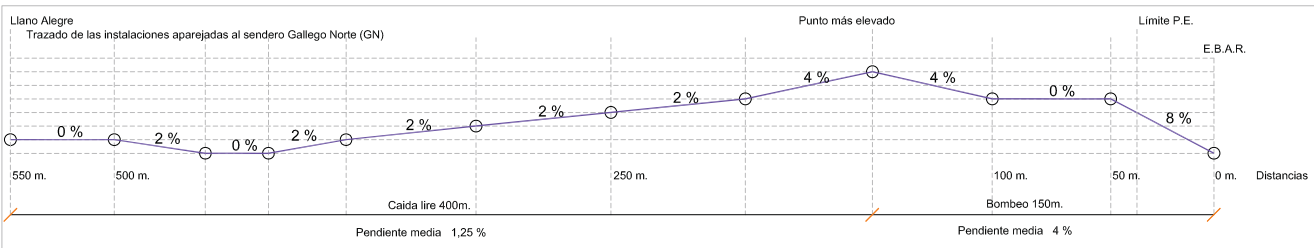

Red de saneamiento a Llano Alegre. Esquema de alturas

Esquema de la red de saneamiento desde el complejo dotacional a la acometida en Llano Alegre. En la sección longitudinal se indican las pendientes medias por tramos de 50 metros para la localización de las instalaciones de saneamiento que se realizará mediante bombeo al punto más alto, desde donde se podrá enviar el caudal en caída libre hasta el punto de acometida situado en Llano Alegre. Mientras no se ejecute esta red, el saneamiento del complejo se realizará mediante fosa séptica.

INSTRUMENTO DE ORDENACIÓN
REVISIÓN DEL PLAN GENERAL DE ORDENACIÓN DE STA. MARÍA DE GUÍA
ADAPTACIÓN A LAS DIRECTRICES DE ORDENACIÓN GENERAL Y DEL TURISMO

ANEXO II: ÁMBITO DE ORDENACIÓN DIRECTA ESPECÍFICO DE SISTEMAS GENERALES EN SUELO RÚSTICO: CENOBIO VALERÓN Y TAGOROR DEL GALLEGU
VOLUMEN II: ORDENACIÓN
PLANOS DE INFORMACIÓN

REDES E INSTALACIONES

REDACTOR:
Juan C. Hernández, Arquitecto
Colaboradores:
Pedro Hernández García, Arquitecto
Cristóbal Quevedo León, Geógrafo

FECHA:
JULIO 2016

ESCALA:
1/2000

Nº PLANO:
6.1

Firmado digitalmente por DE BENITO SANCANTA MARIA DE LOS ANGELES - DU 3323566V
Motivo: Acuerdo Plenario 30/03/2017 ORD
Ubicación: Santa María de Guía

gesplan