
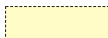


-  CONJUNTO DE ESTANQUES Y ALMACÉN AGRÍCOLA
-  ESTANQUE
-  CAMINO REAL
-  ÁREA DE PROBABILIDAD ARQUEOLÓGICA

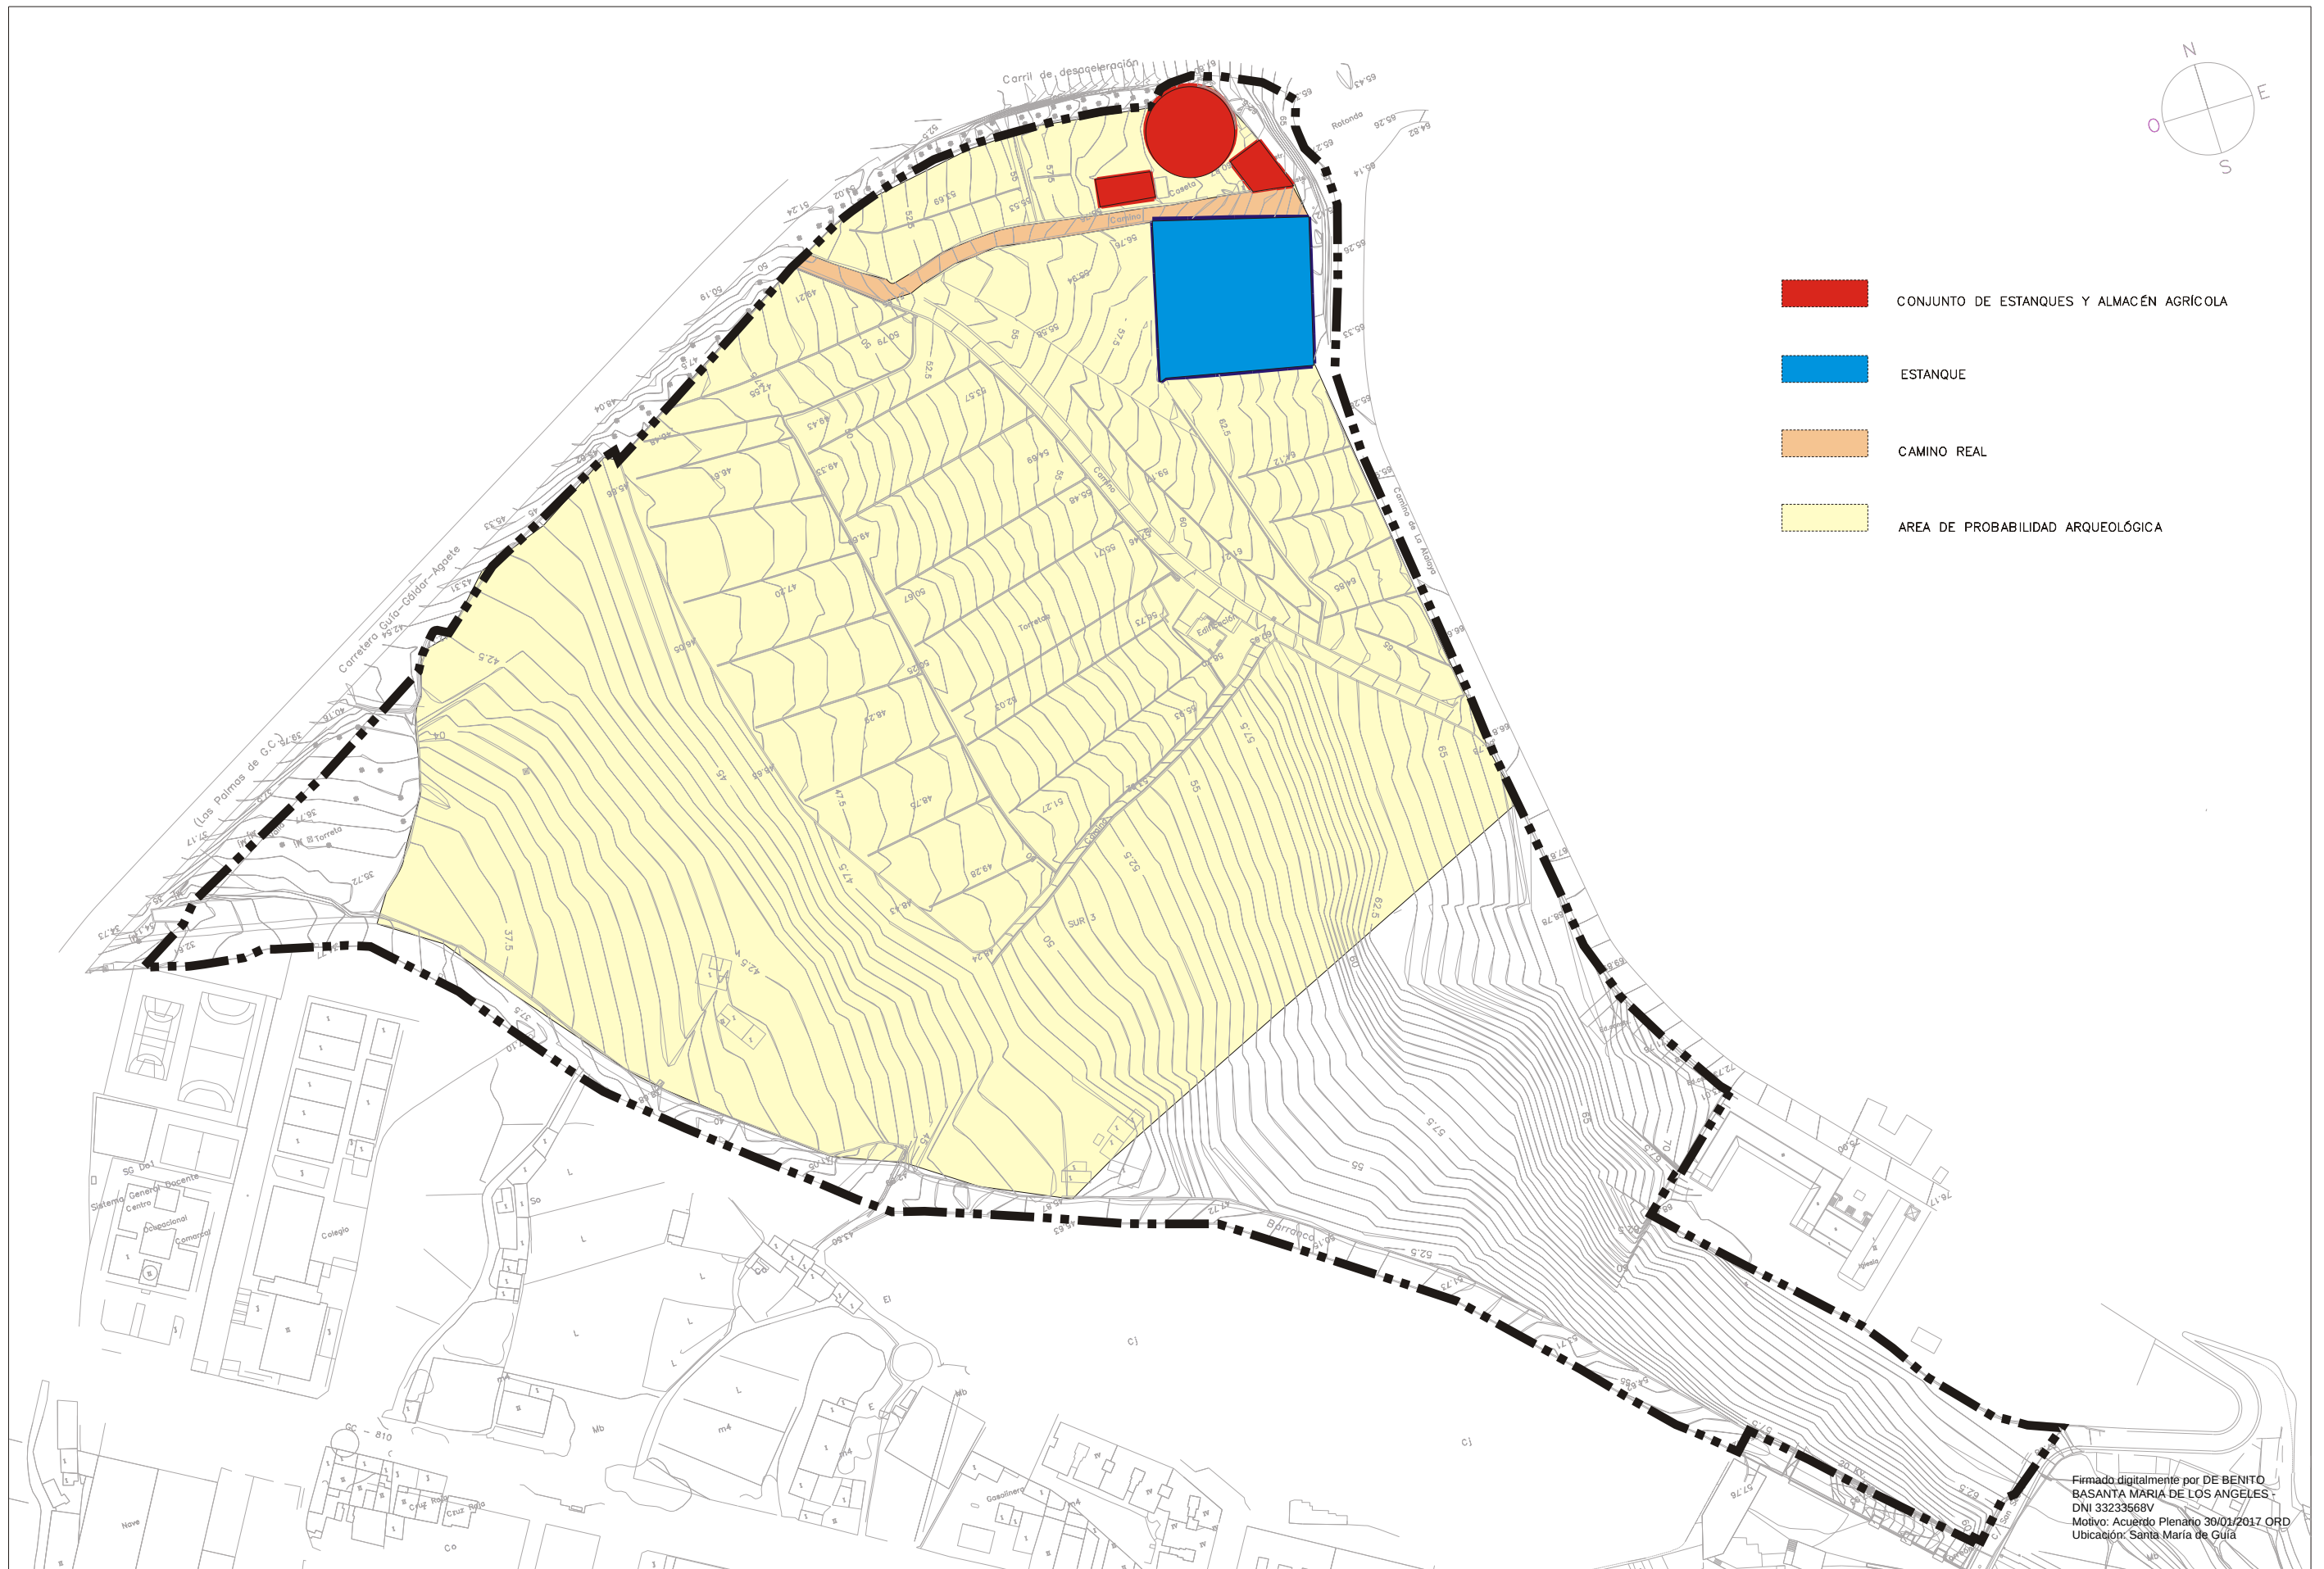


Firmado digitalmente por DE BENITO
BASANTA MARÍA DE LOS ANGELES
DNI 33233668V
Motivo: Acuerdo Plenario 30/01/2017 ORD
Ubicación: Santa María de Guía

PROMOTOR:
INMOBILIARIA BETANCOR S.A.

DOCUMENTO
INFORME DE SOSTENIBILIDAD
SUSO R-10 FINCA CLAVIJO

PLANOS
INFORMACIÓN AMBIENTAL

 ESCALA


SECTOR
SUELO URBANIZABLE SECTORIZADO URDENADO R-10

FECHA:
NOVIEMBRE 2013

PLANO:
PATRIMONIO CULTURAL

Nº PLANO
1.2