


Firmado digitalmente por DE BENITO BASANTA MARIA DE LOS ANGELES - DNI 33233568V
Motivo: Acuerdo Plenario 30/01/2017 ORD
Ubicación: Santa María de Guía

Leyenda

225.83 — Cota rasante

PLANTA DE PERFILES Escala: 1:1000

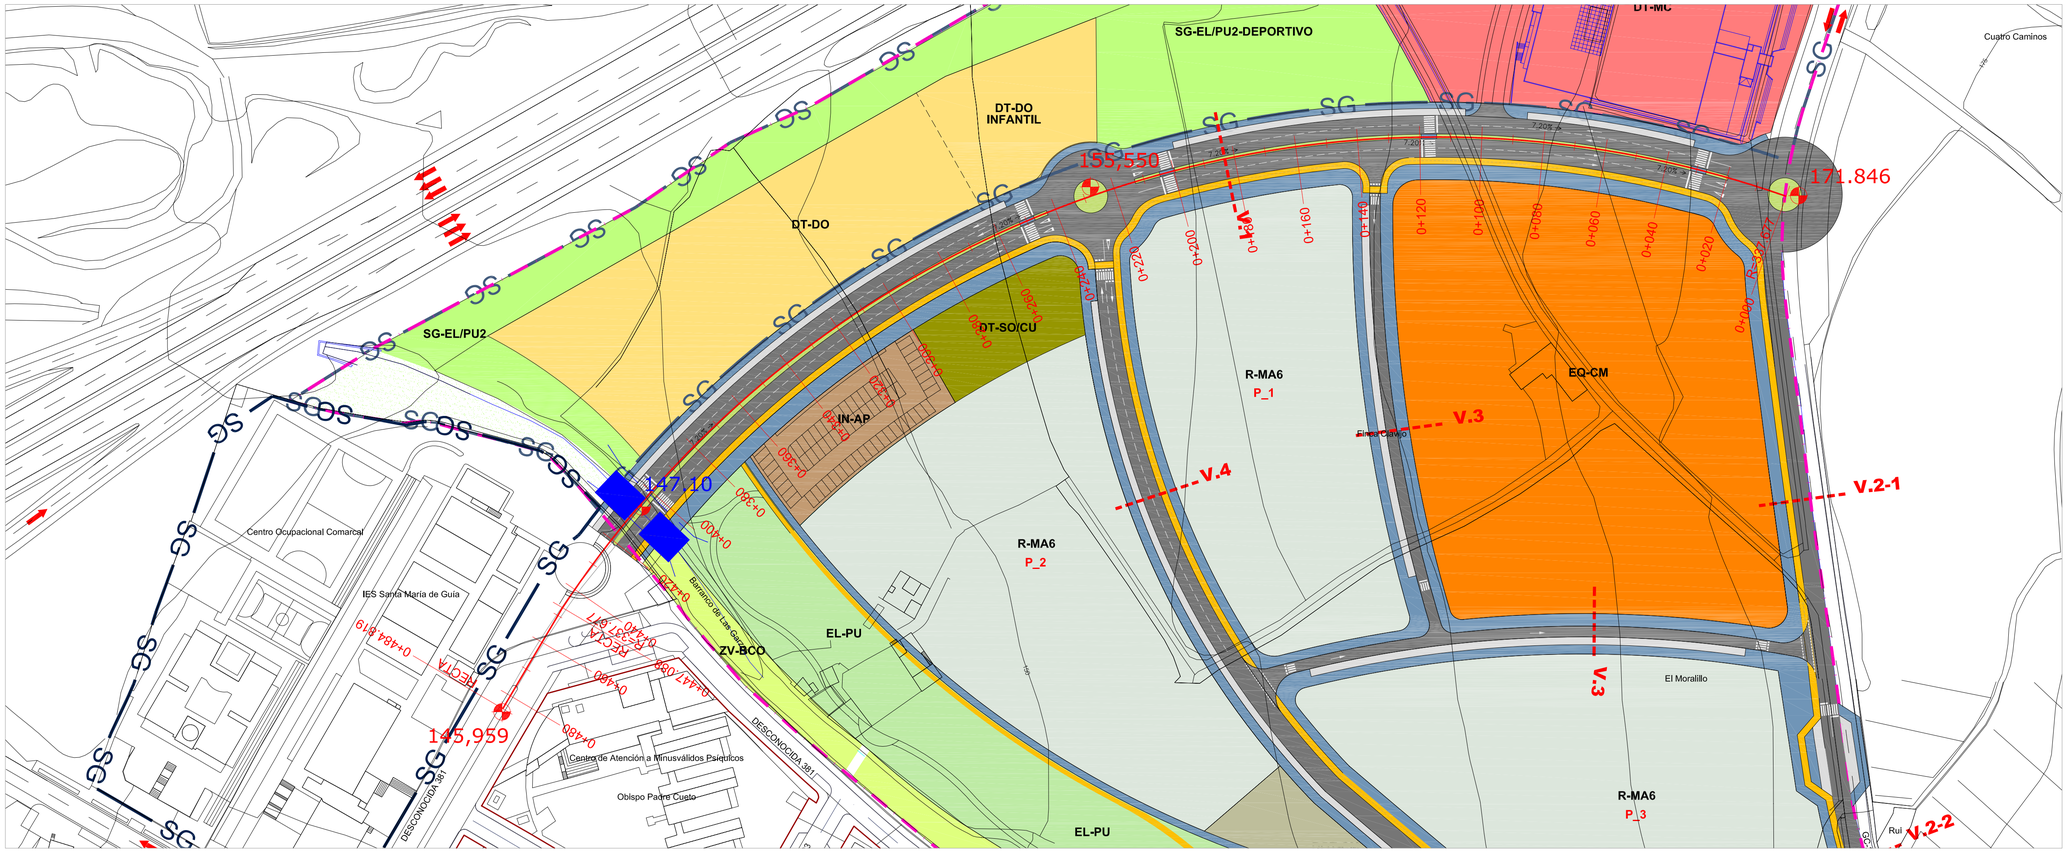