


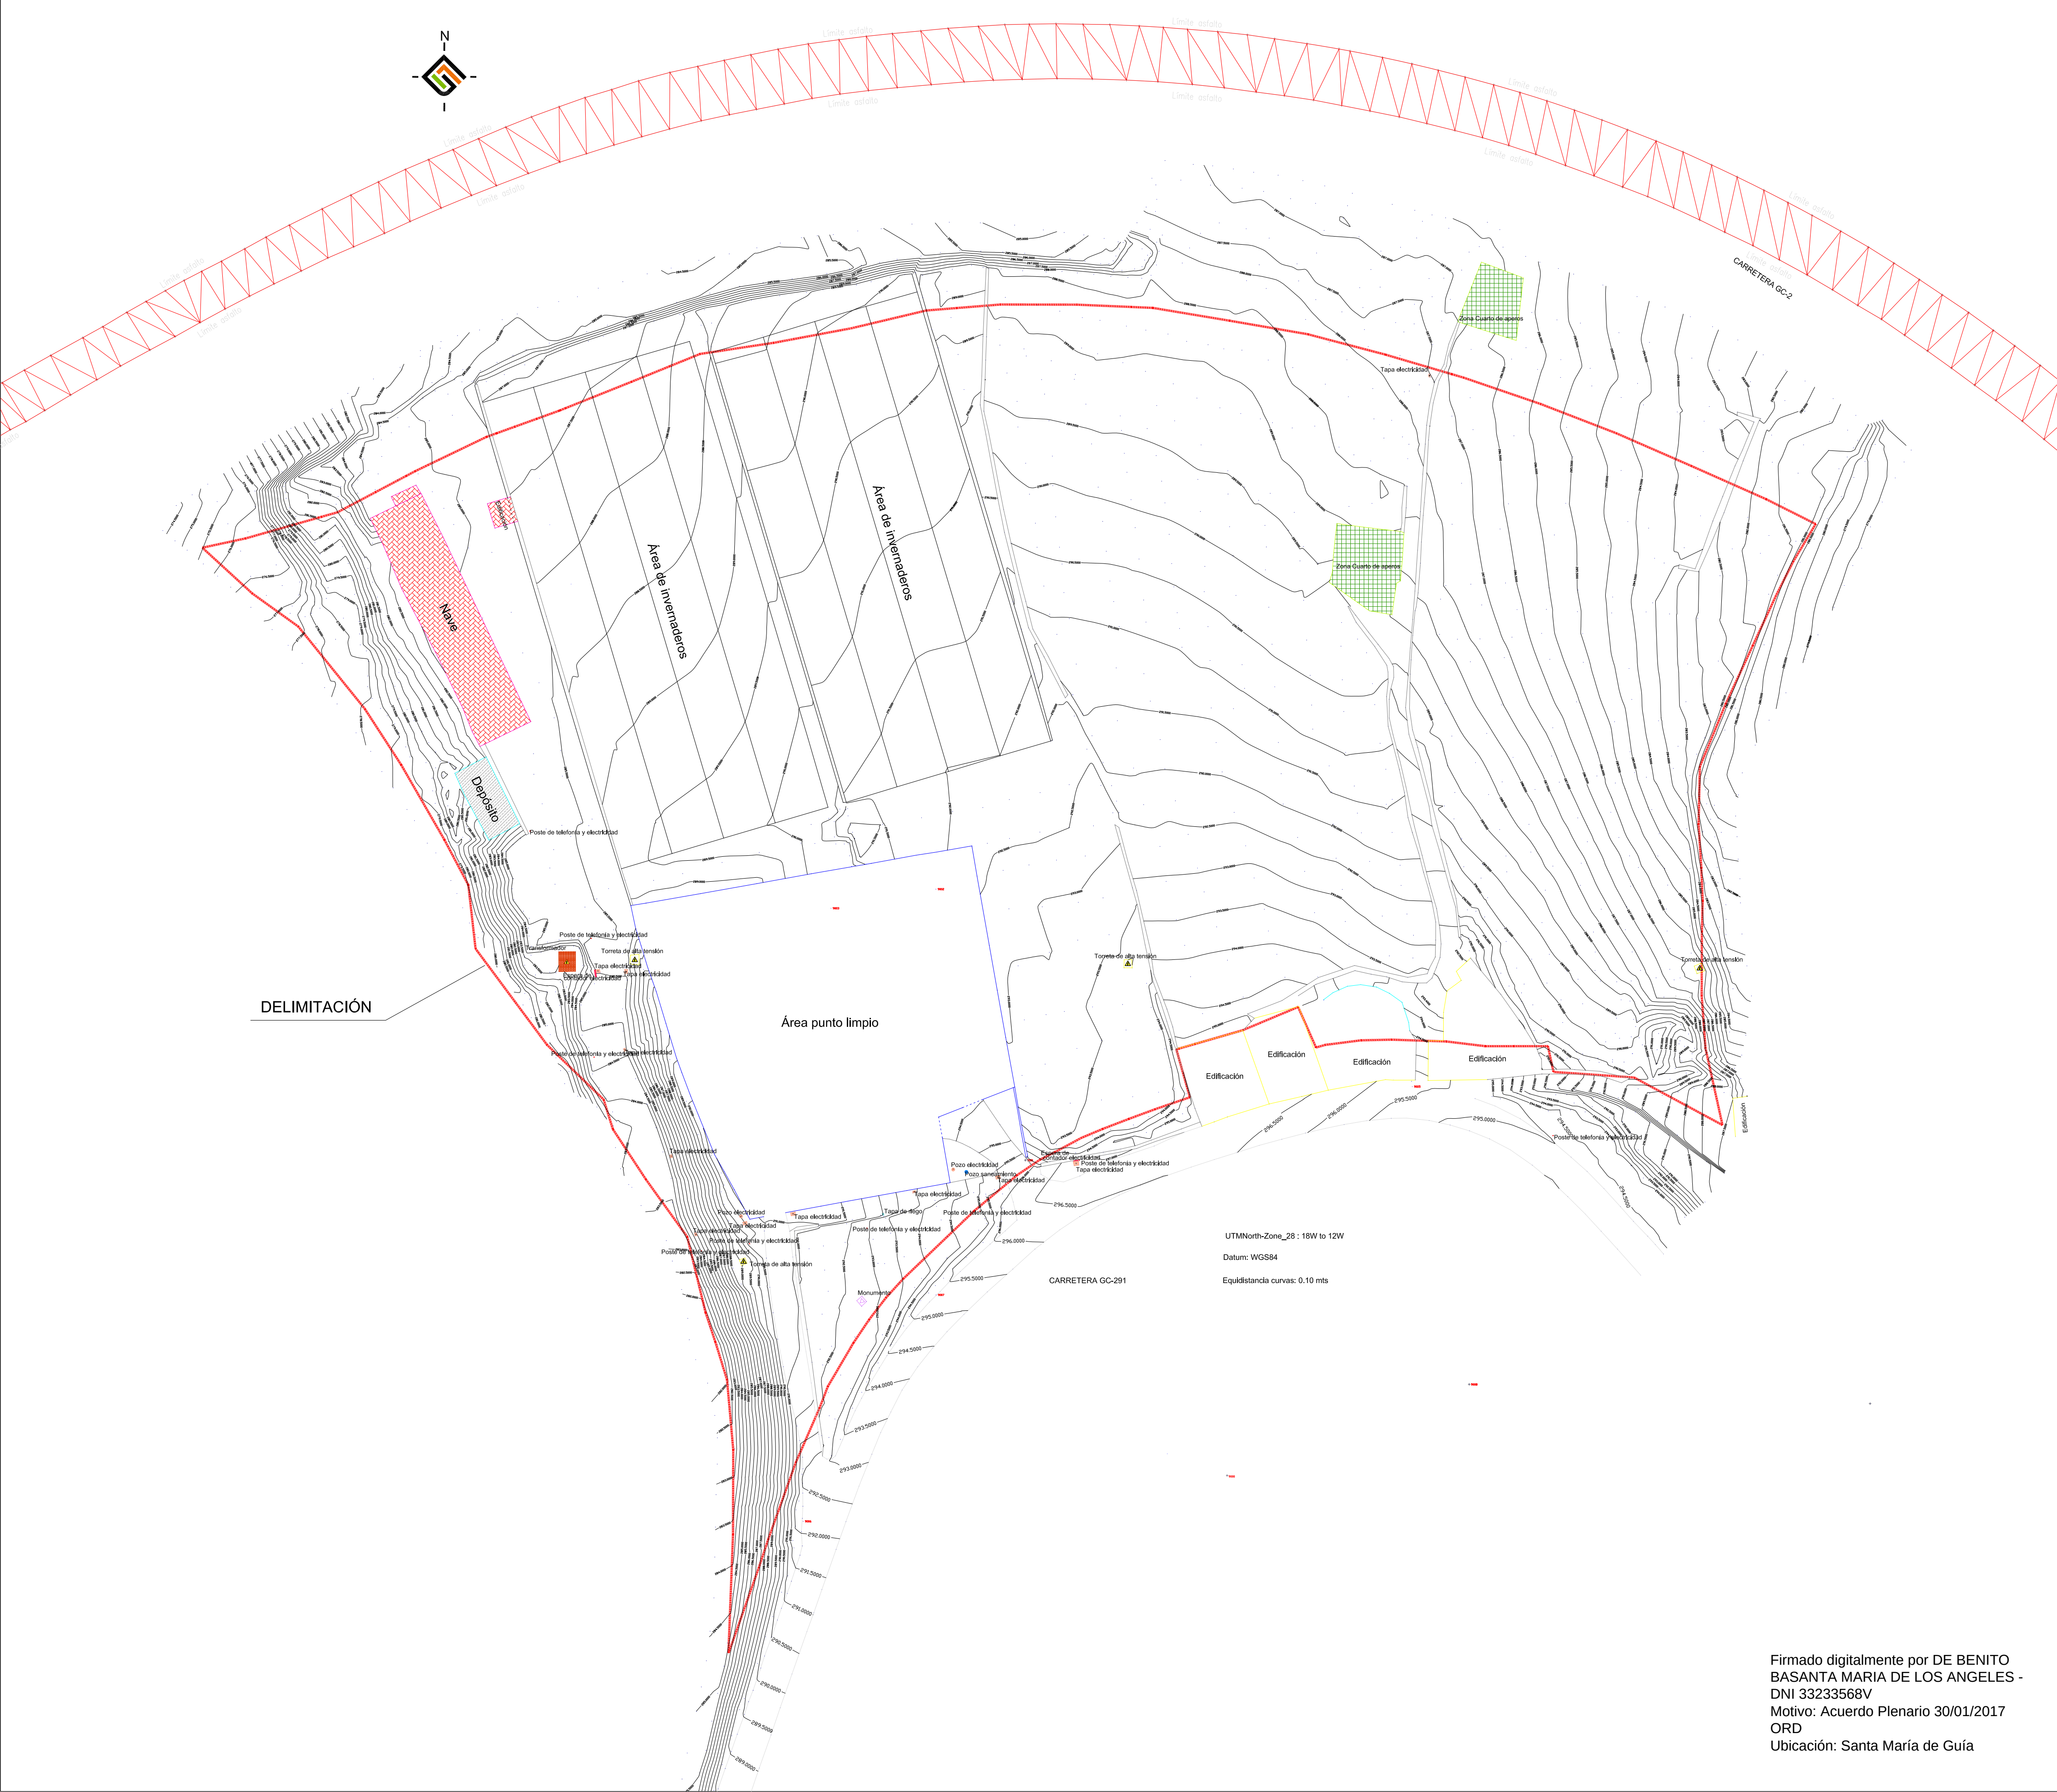

Firmado digitalmente por DE BENITO
BASANTA MARIA DE LOS ANGELES -
DNI 33233568V
Motivo: Acuerdo Plenario 30/01/2017
ORD
Ubicación: Santa María de Guía

				INSTRUMENTO DE ORDENACIÓN: REVISIÓN DEL PLAN GENERAL DE ORDENACIÓN DE STA. MARÍA DE GUÍA ADAPTACIÓN A LAS DIRECTRICES DE ORDENACIÓN GENERAL Y DEL TURISMO		FECHA: JULIO 2016
				ANEXO I: ÁMBITO DE ORDENACIÓN DIRECTA ESPECÍFICO DE SUELOS URBANOS Y URBANIZABLES. SU/SO/1-1 LLANO ALEGRE		ESCALA: 1:750
				PLANOS DE INFORMACIÓN: TOPOGRÁFICO		Nº PLANO: I-2
REDACTOR: GVAarquitectos S.L.P.						
OFICINA TÉCNICA MUNICIPAL						