


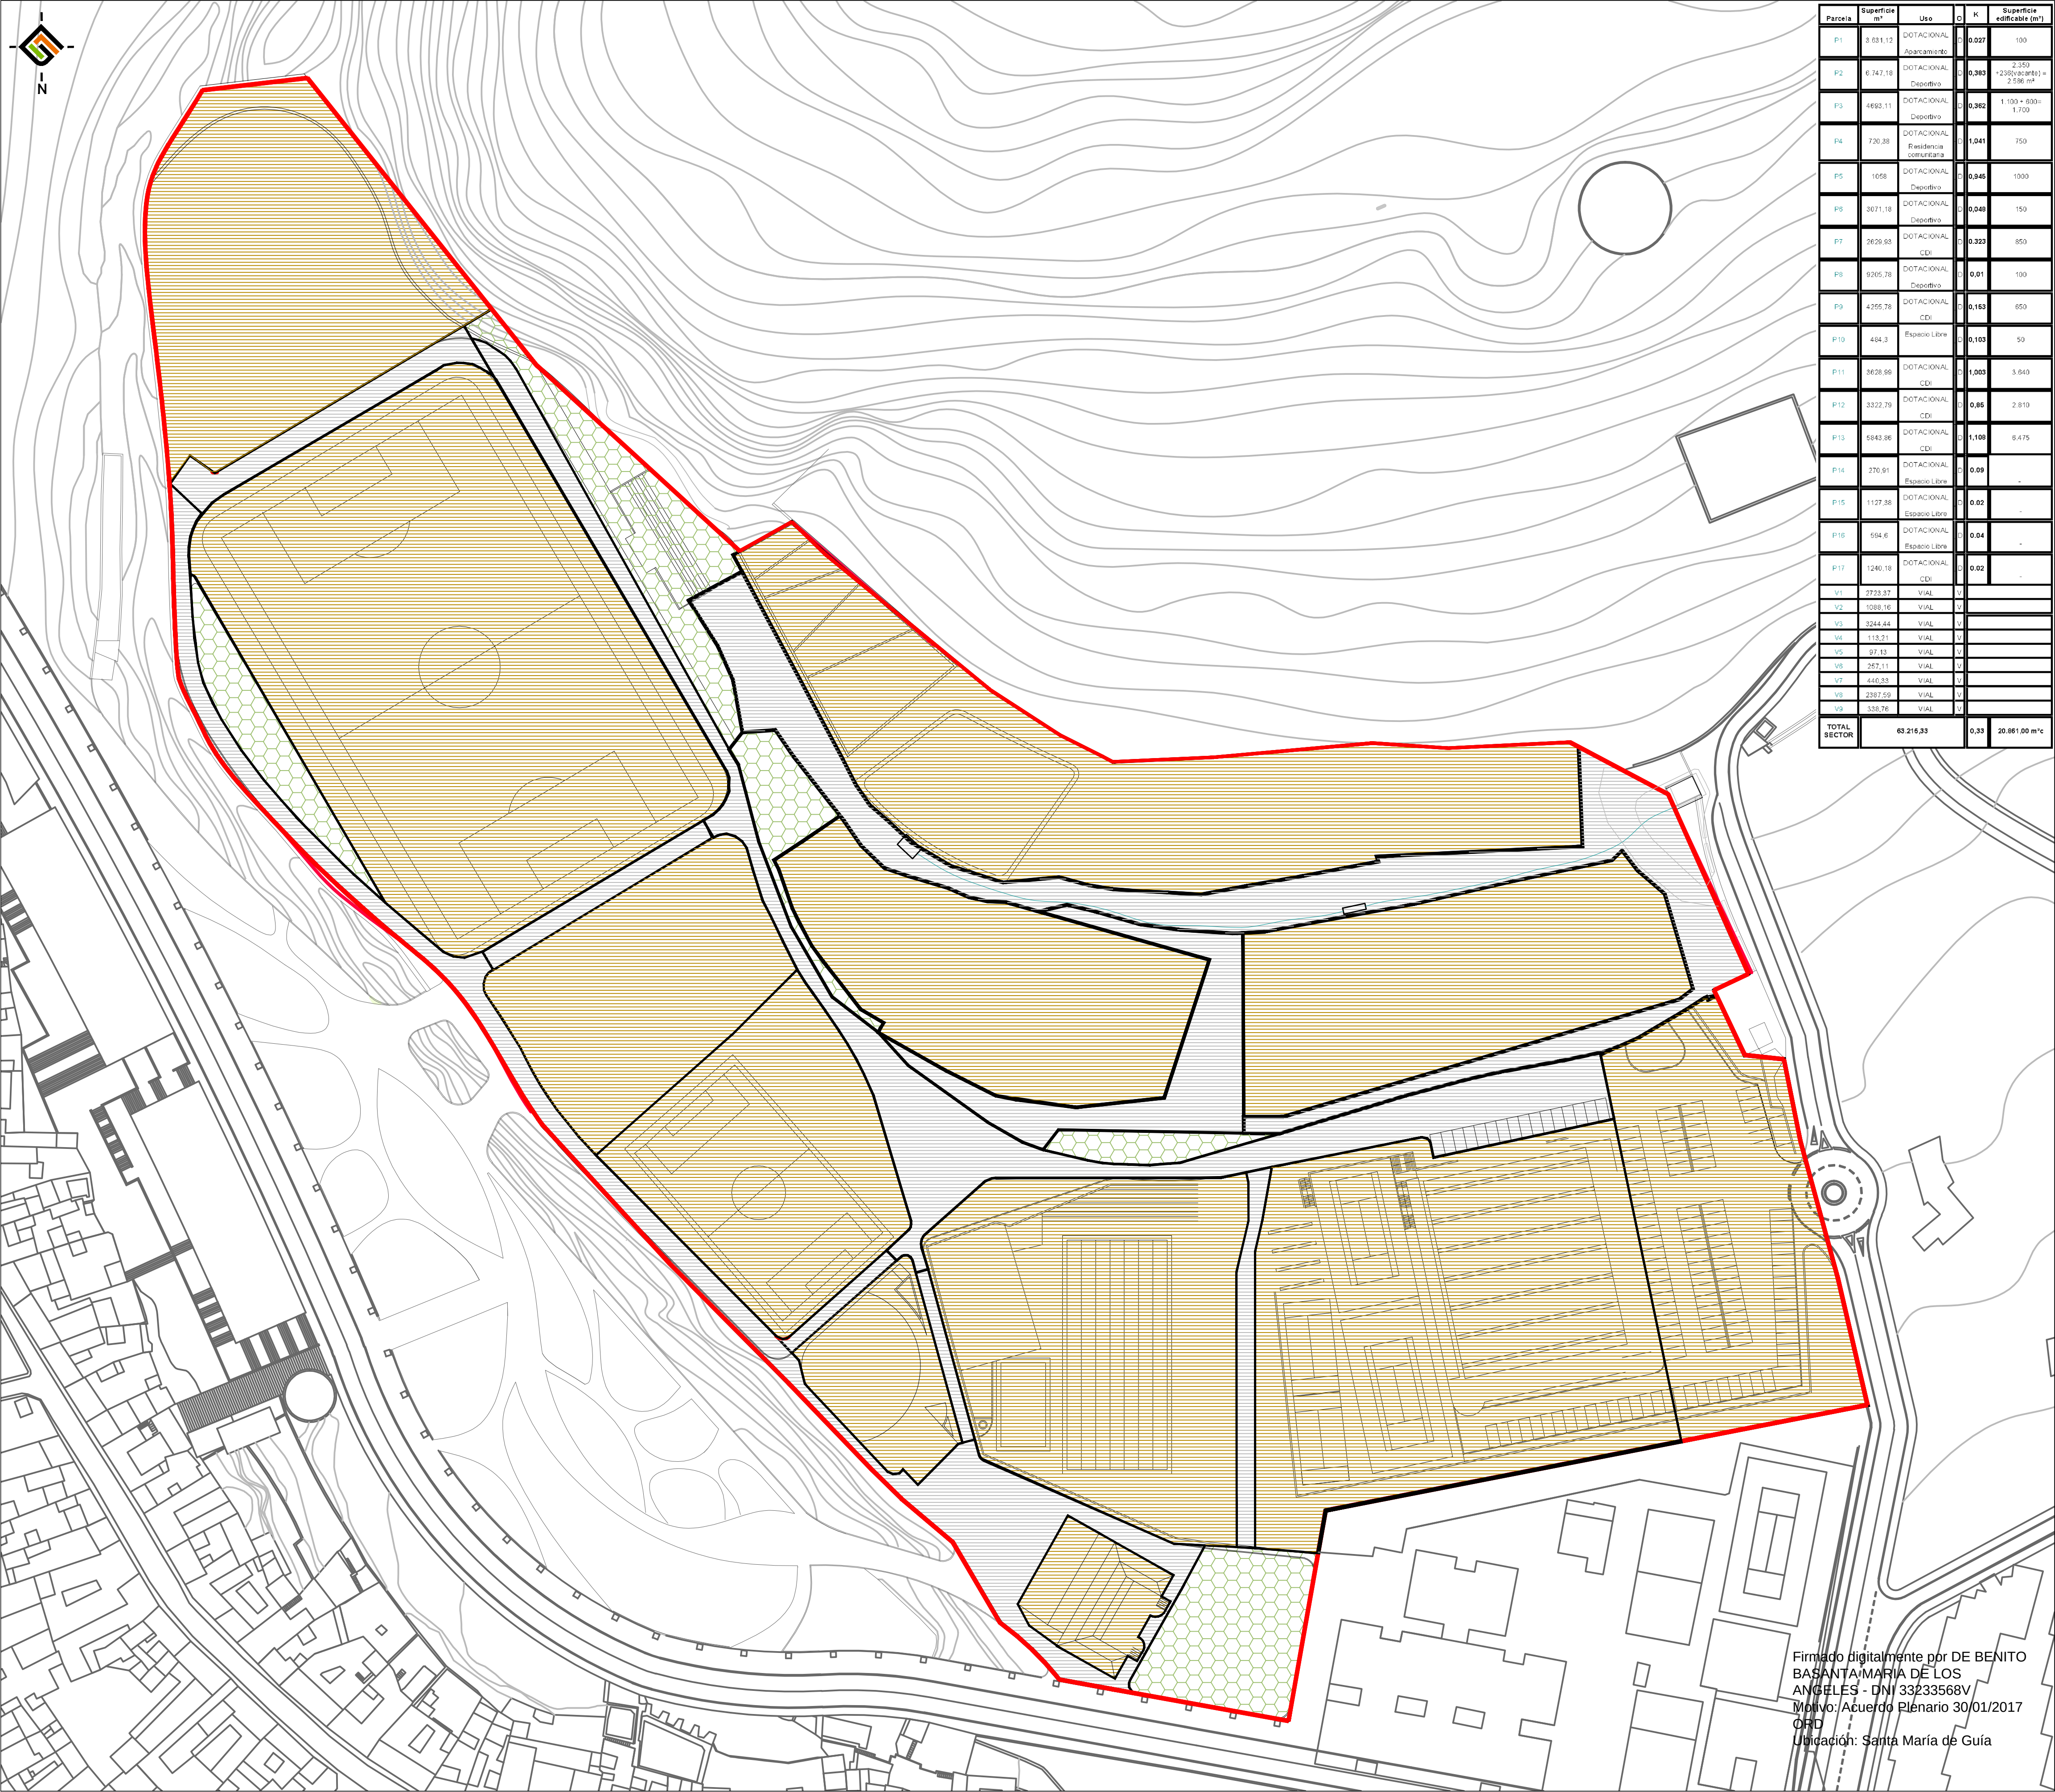

Parcela	Superficie m²	Uso	G	K	Superficie edificable (m²)
P1	3.631,13	DOTACIONAL Aparcamiento	0	0,027	100
P2	6.747,18	DOTACIONAL Deportivo	0	0,383	2.350 +230(vacantes) = 2.586 m²
P3	4.682,11	DOTACIONAL Deportivo	0	0,362	1.100 + 890 = 1.700
P4	720,38	DOTACIONAL Residencia comunitaria	0	1,041	750
P5	1.058	DOTACIONAL Deportivo	0	0,445	1000
P6	3071,18	DOTACIONAL Deportivo	0	0,048	150
P7	2629,88	DOTACIONAL CDI	0	0,323	850
P8	9205,78	DOTACIONAL Deportivo	0	0,01	100
P9	4255,78	DOTACIONAL CDI	0	0,153	850
P10	484,3	Espacio Libre	0	0,103	50
P11	3628,68	DOTACIONAL CDI	0	1,003	3.840
P12	3322,79	DOTACIONAL CDI	0	0,85	2.810
P13	5843,86	DOTACIONAL CDI	0	1,108	8.475
P14	270,91	DOTACIONAL Espacio Libre	0	0,09	-
P15	1127,38	DOTACIONAL Espacio Libre	0	0,02	-
P16	594,6	DOTACIONAL Espacio Libre	0	0,04	-
P17	1240,18	DOTACIONAL CDI	0	0,02	-
V1	2723,37	VIAL	0		
V2	1088,16	VIAL	0		
V3	3244,44	VIAL	0		
V4	113,21	VIAL	0		
V5	87,13	VIAL	0		
V6	267,11	VIAL	0		
V7	440,33	VIAL	0		
V8	2387,59	VIAL	0		
V9	338,76	VIAL	0		
TOTAL SECTOR	63.216,33		0,33		20.861,00 m²

Firmado digitalmente por DE BENITO
BASANTA MARIA DE LOS
ANGELES - DN: 33233568V
Motivo: Acuerdo Plenario 30/01/2017
ORD
Ubicación: Santa María de Guía

ORDENANZAS EDIFICIO BINGULAR

ESPACIOS LIBRES

REDONAL DE SERVICIO

SANTA MARIA DE GUÍA

GRAN CANARIA

LA PALMA

LA GOMERA

EL REINO

TENERIFE

GRAN CANARIA

PUNTAVENTURA

LANZAROTE

INSTRUMENTO DE ORDENACIÓN:
REVISIÓN DEL PLAN GENERAL DE ORDENACIÓN DE STA. MARÍA DE GUÍA
ADAPTACIÓN A LAS DIRECTRICES DE ORDENACIÓN GENERAL Y DEL TURISMO

ANEXO I: ÁMBITO DE ORDENACIÓN DIRECTA ESPECÍFICO DE SUELOS URBANOS Y URBANIZABLES.
SUCU 1.7. SG-CDI. SISTEMA GENERAL DOTACIONAL INTEGRAL.

PLANOS DE ORDENACIÓN :
ORDENANZAS

REDACTOR:
GVAarquitectos S.L.P.

OFICINA TÉCNICA MUNICIPAL

FECHA:
JULIO 2016

ESCALA:
1:750

Nº PLANO:
O-05

gesplan

Gobierno de Canarias