


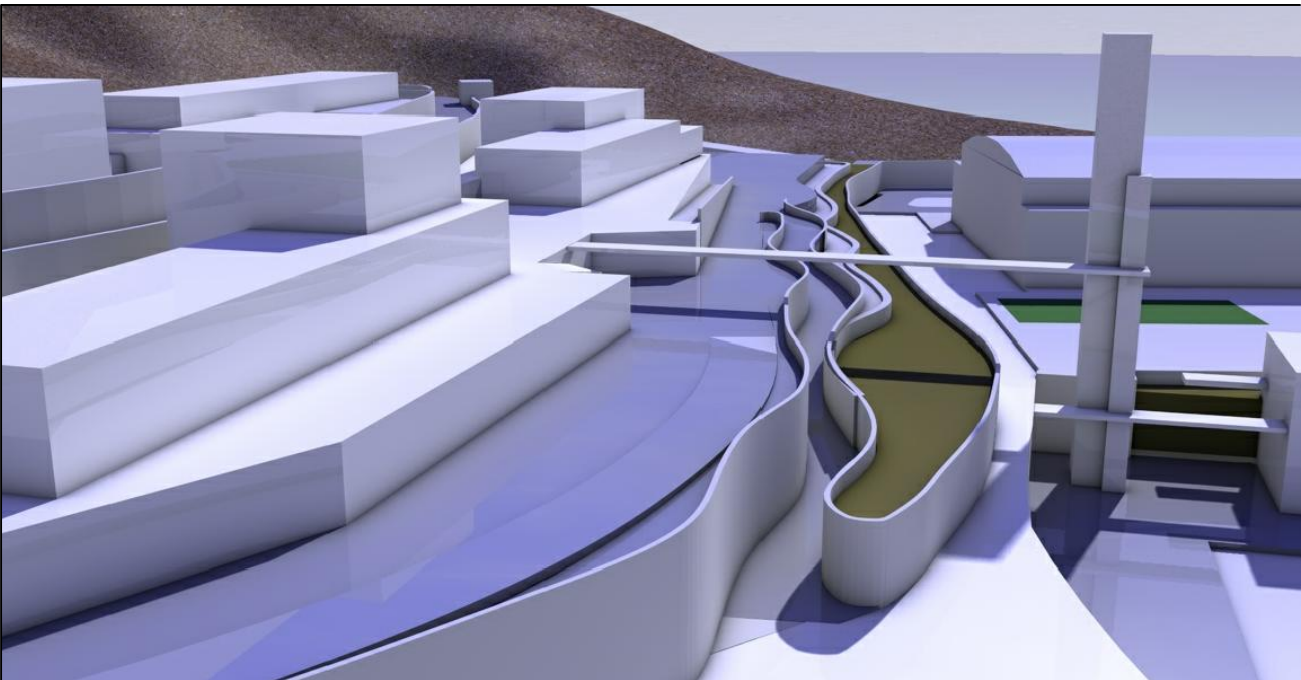


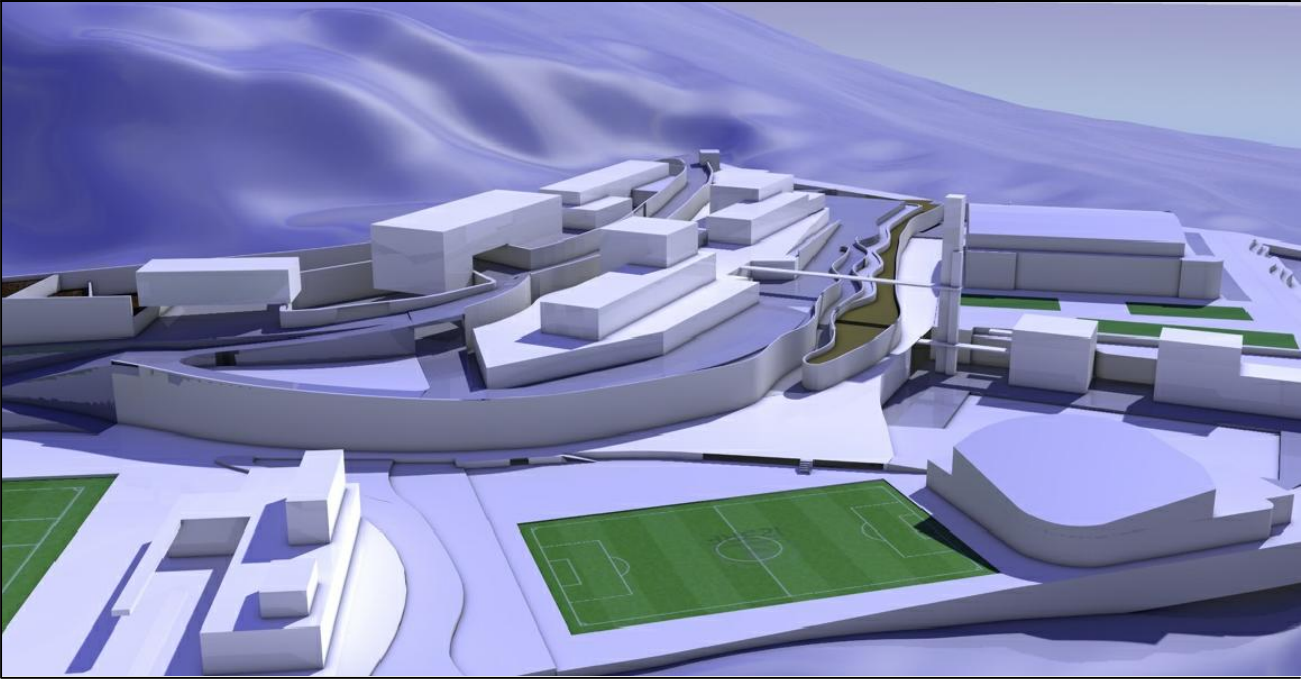

SECCIÓN A-A'

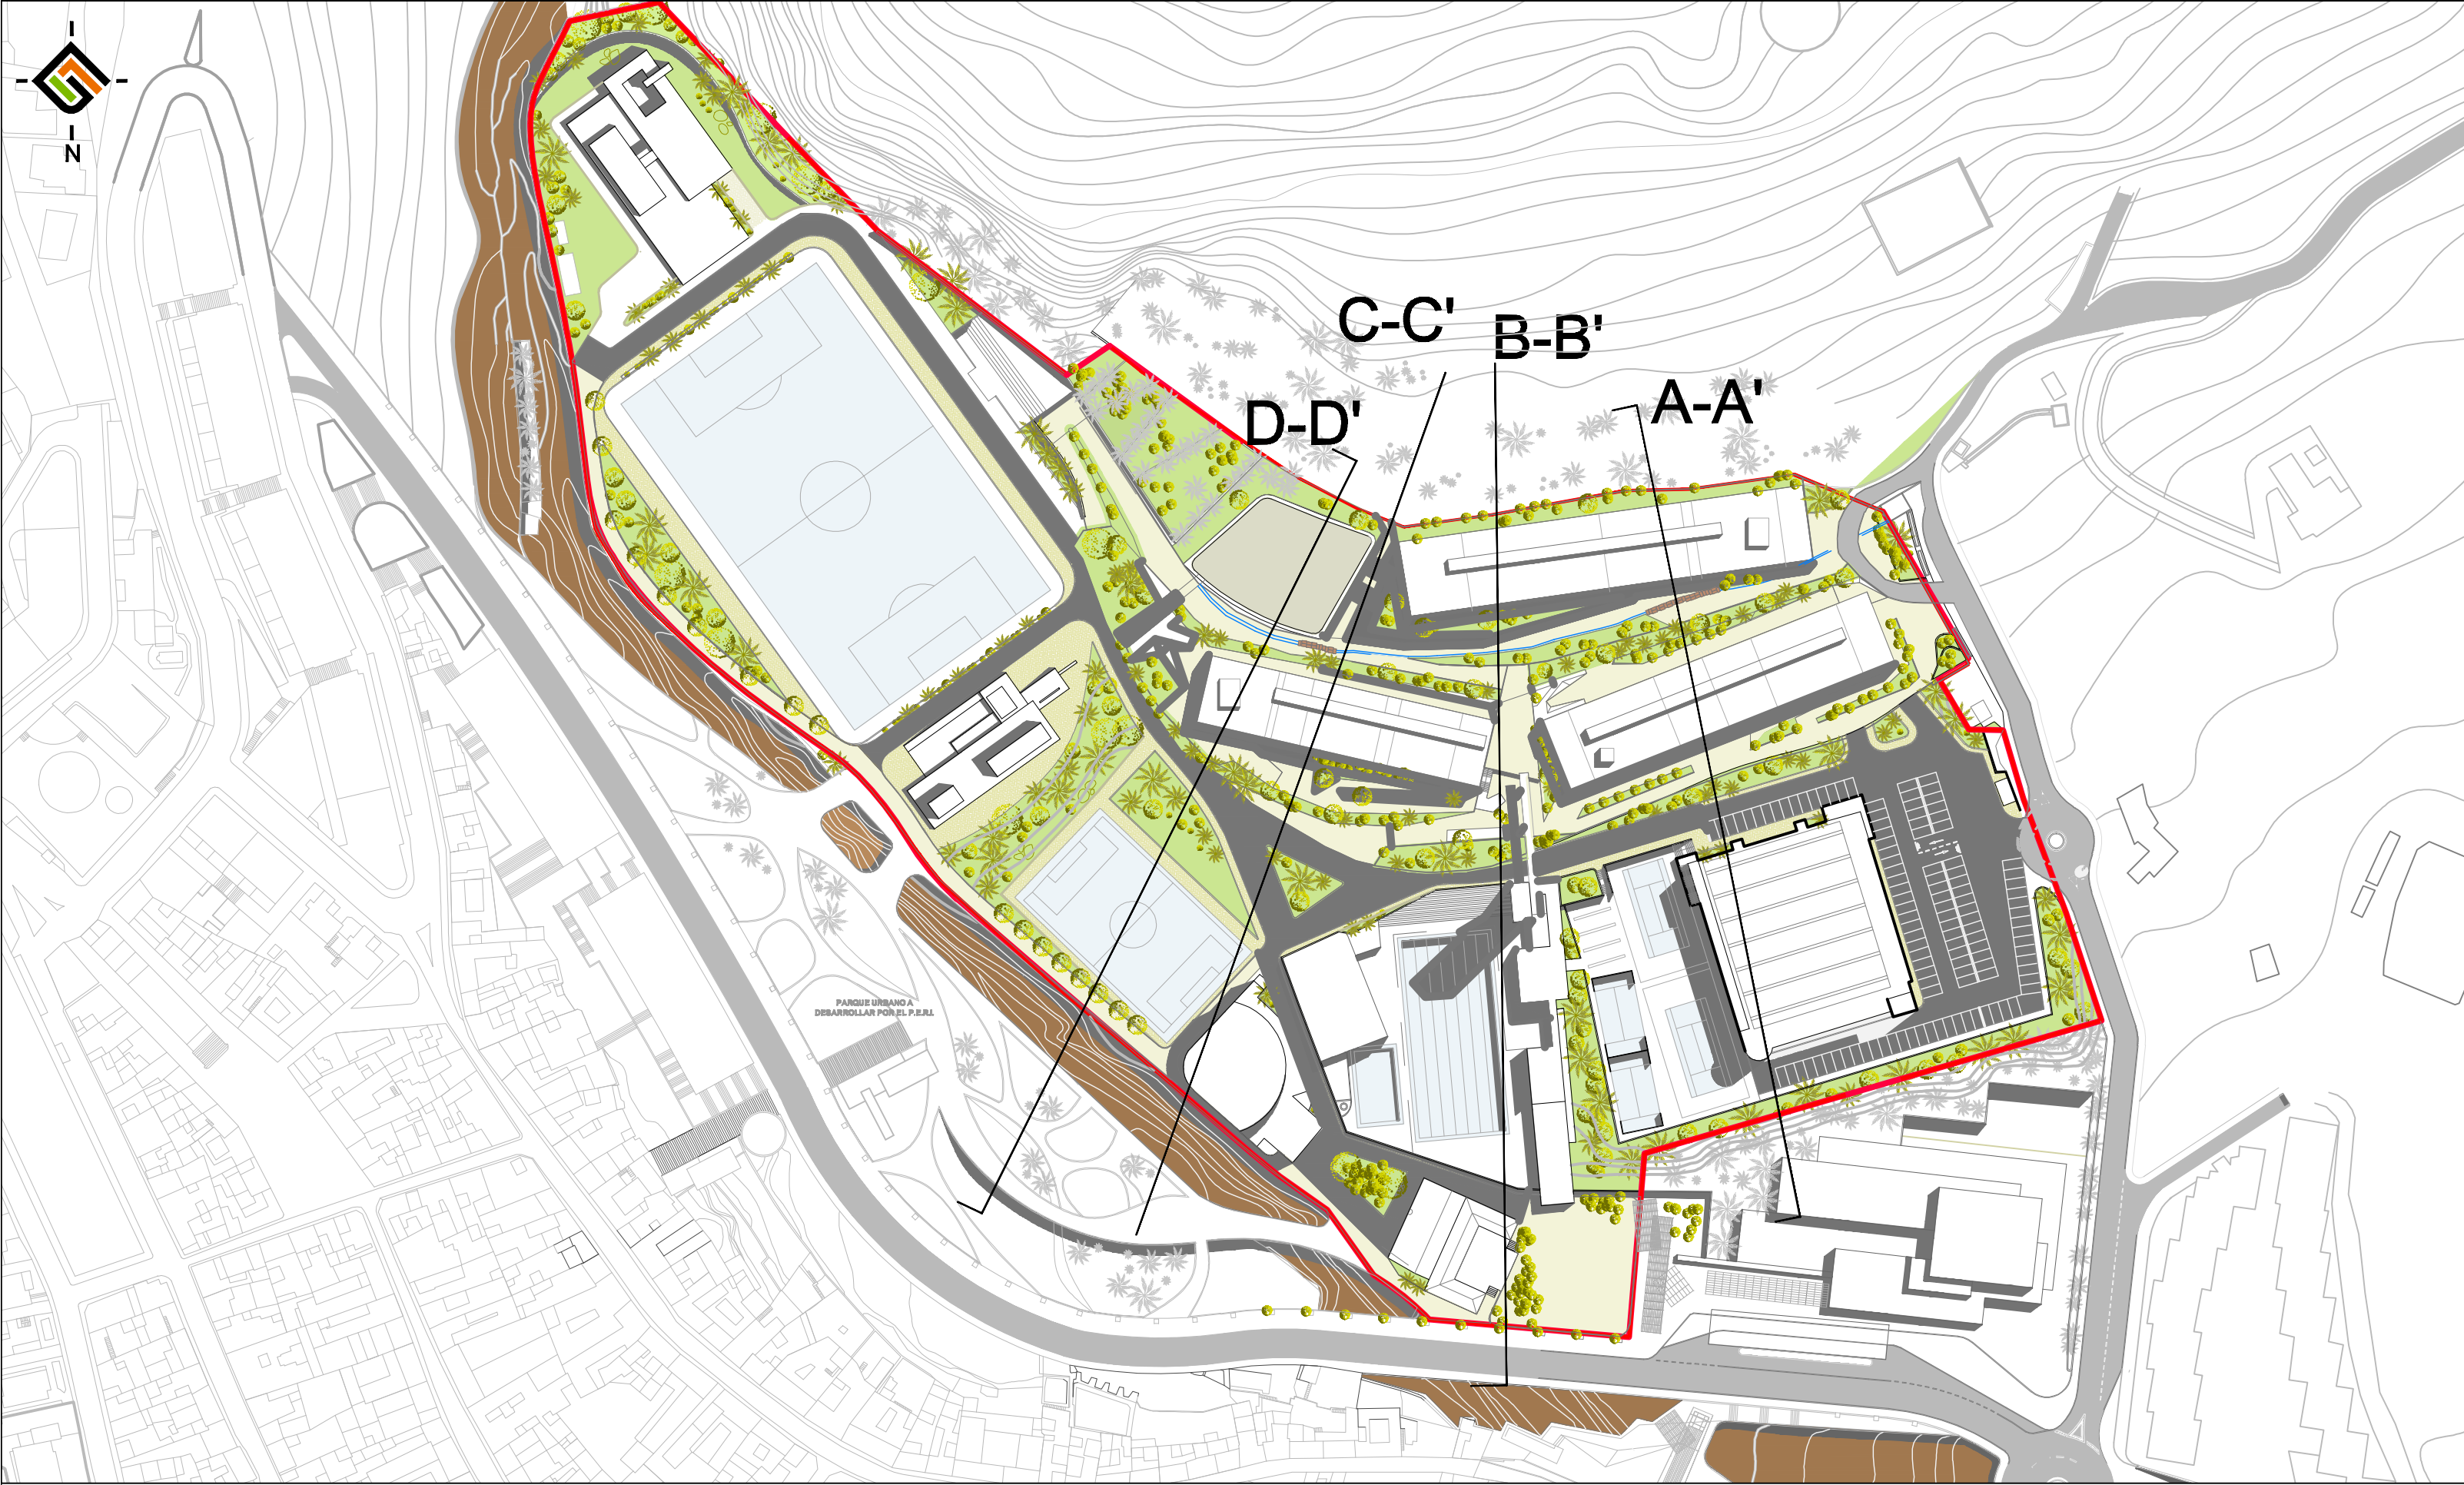




SECCIÓN B-B'

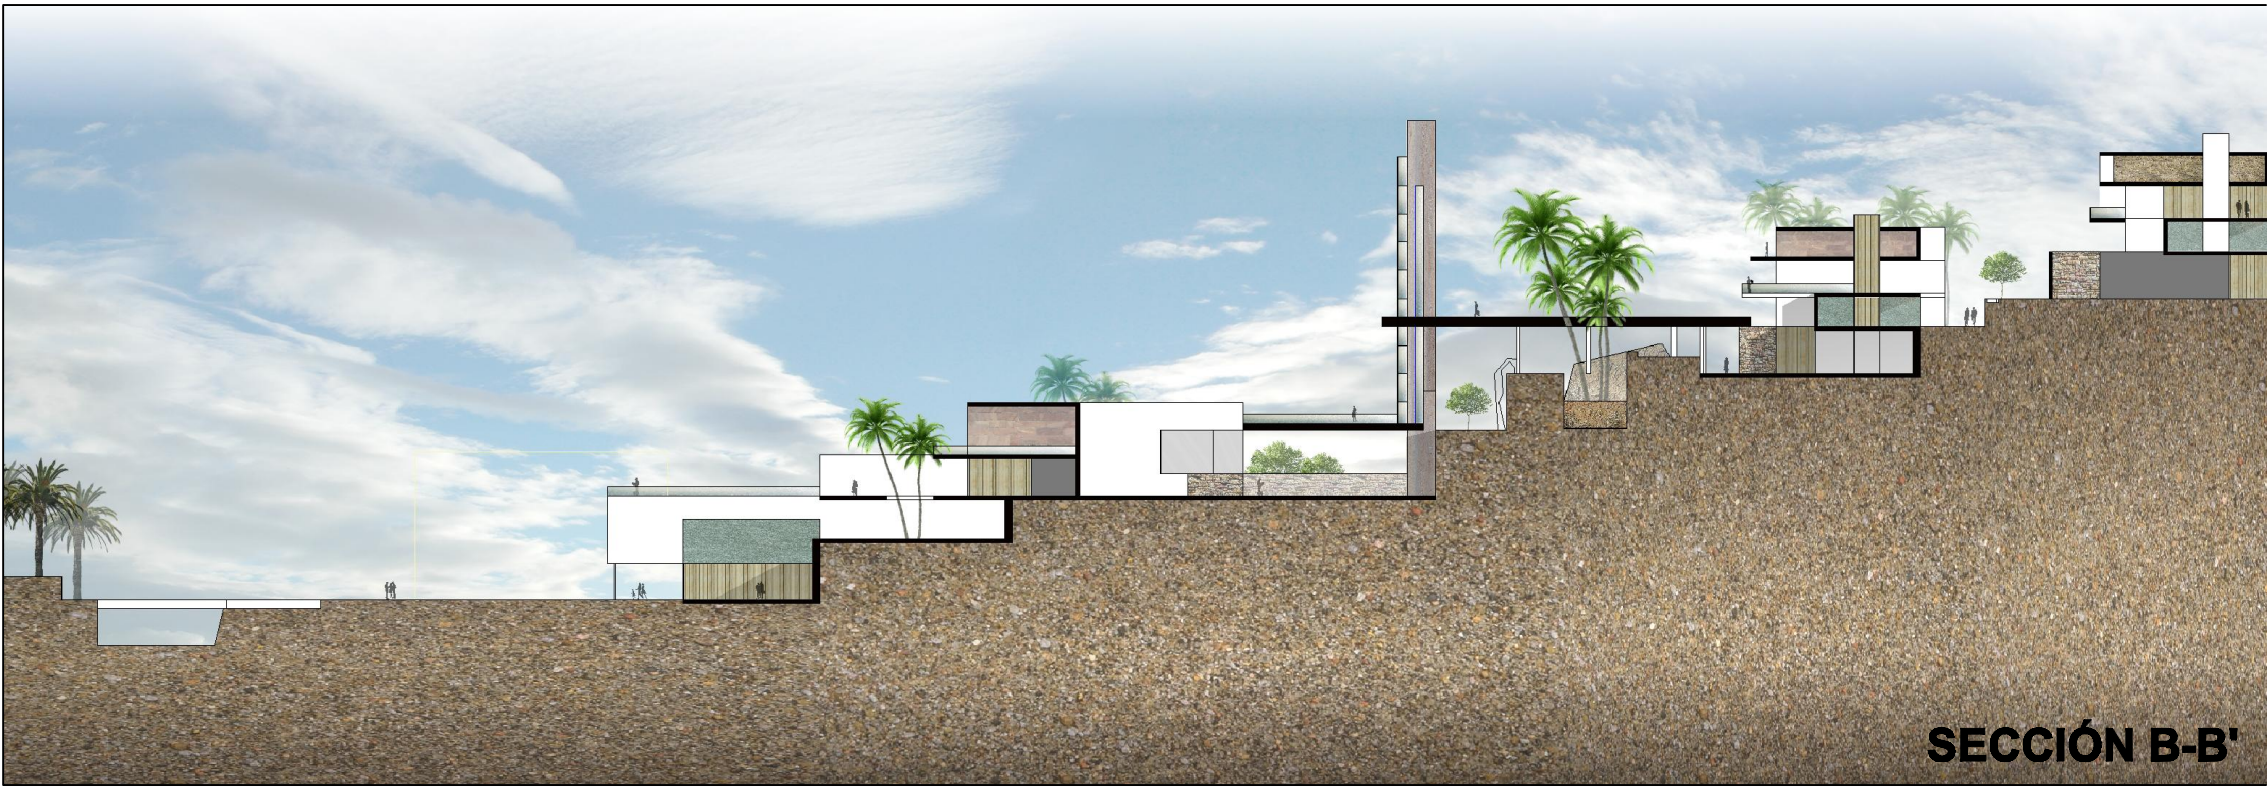

SECCIÓN C-C'



SECCIÓN D-D'

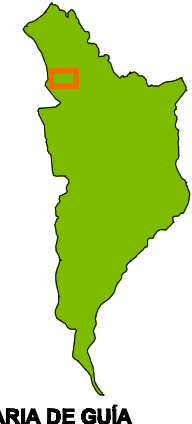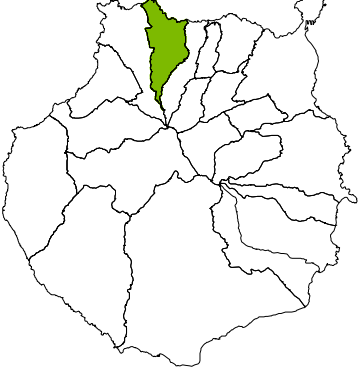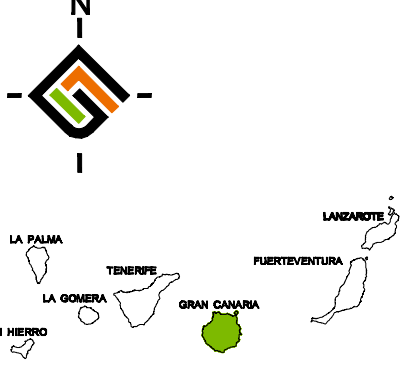Firmado digitalmente por DE BENITO BASANTA MARIA DE LOS ANGELES - DNI 33233568V Motivo: Acuerdo Plenario 30/01/2017 ORD Ubicación: Santa María de Guía	 SANTA MARIA DE GUÍA	GRAN CANARIA 		INSTRUMENTO DE ORDENACIÓN: REVISIÓN DEL PLAN GENERAL DE ORDENACIÓN DE STA. MARÍA DE GUÍA ADAPTACIÓN A LAS DIRECTRICES DE ORDENACIÓN GENERAL Y DEL TURISMO ANEXO I: ÁMBITO DE ORDENACIÓN DIRECTA ESPECÍFICO DE SUELOS URBANOS Y URBANIZABLES. SUCU 1.7. SG-CDI. SISTEMA GENERAL DOTACIONAL INTEGRAL. PLANOS DE ORDENACIÓN : SECCIONES GENERALES REDACTOR: GVAarquitectos S.L.P. OFICINA TÉCNICA MUNICIPAL	FECHA: JULIO 2016 ESCALA: 1:1500 Nº PLANO: O-07  Gobierno de Canarias
---	--	---	---	--	---