


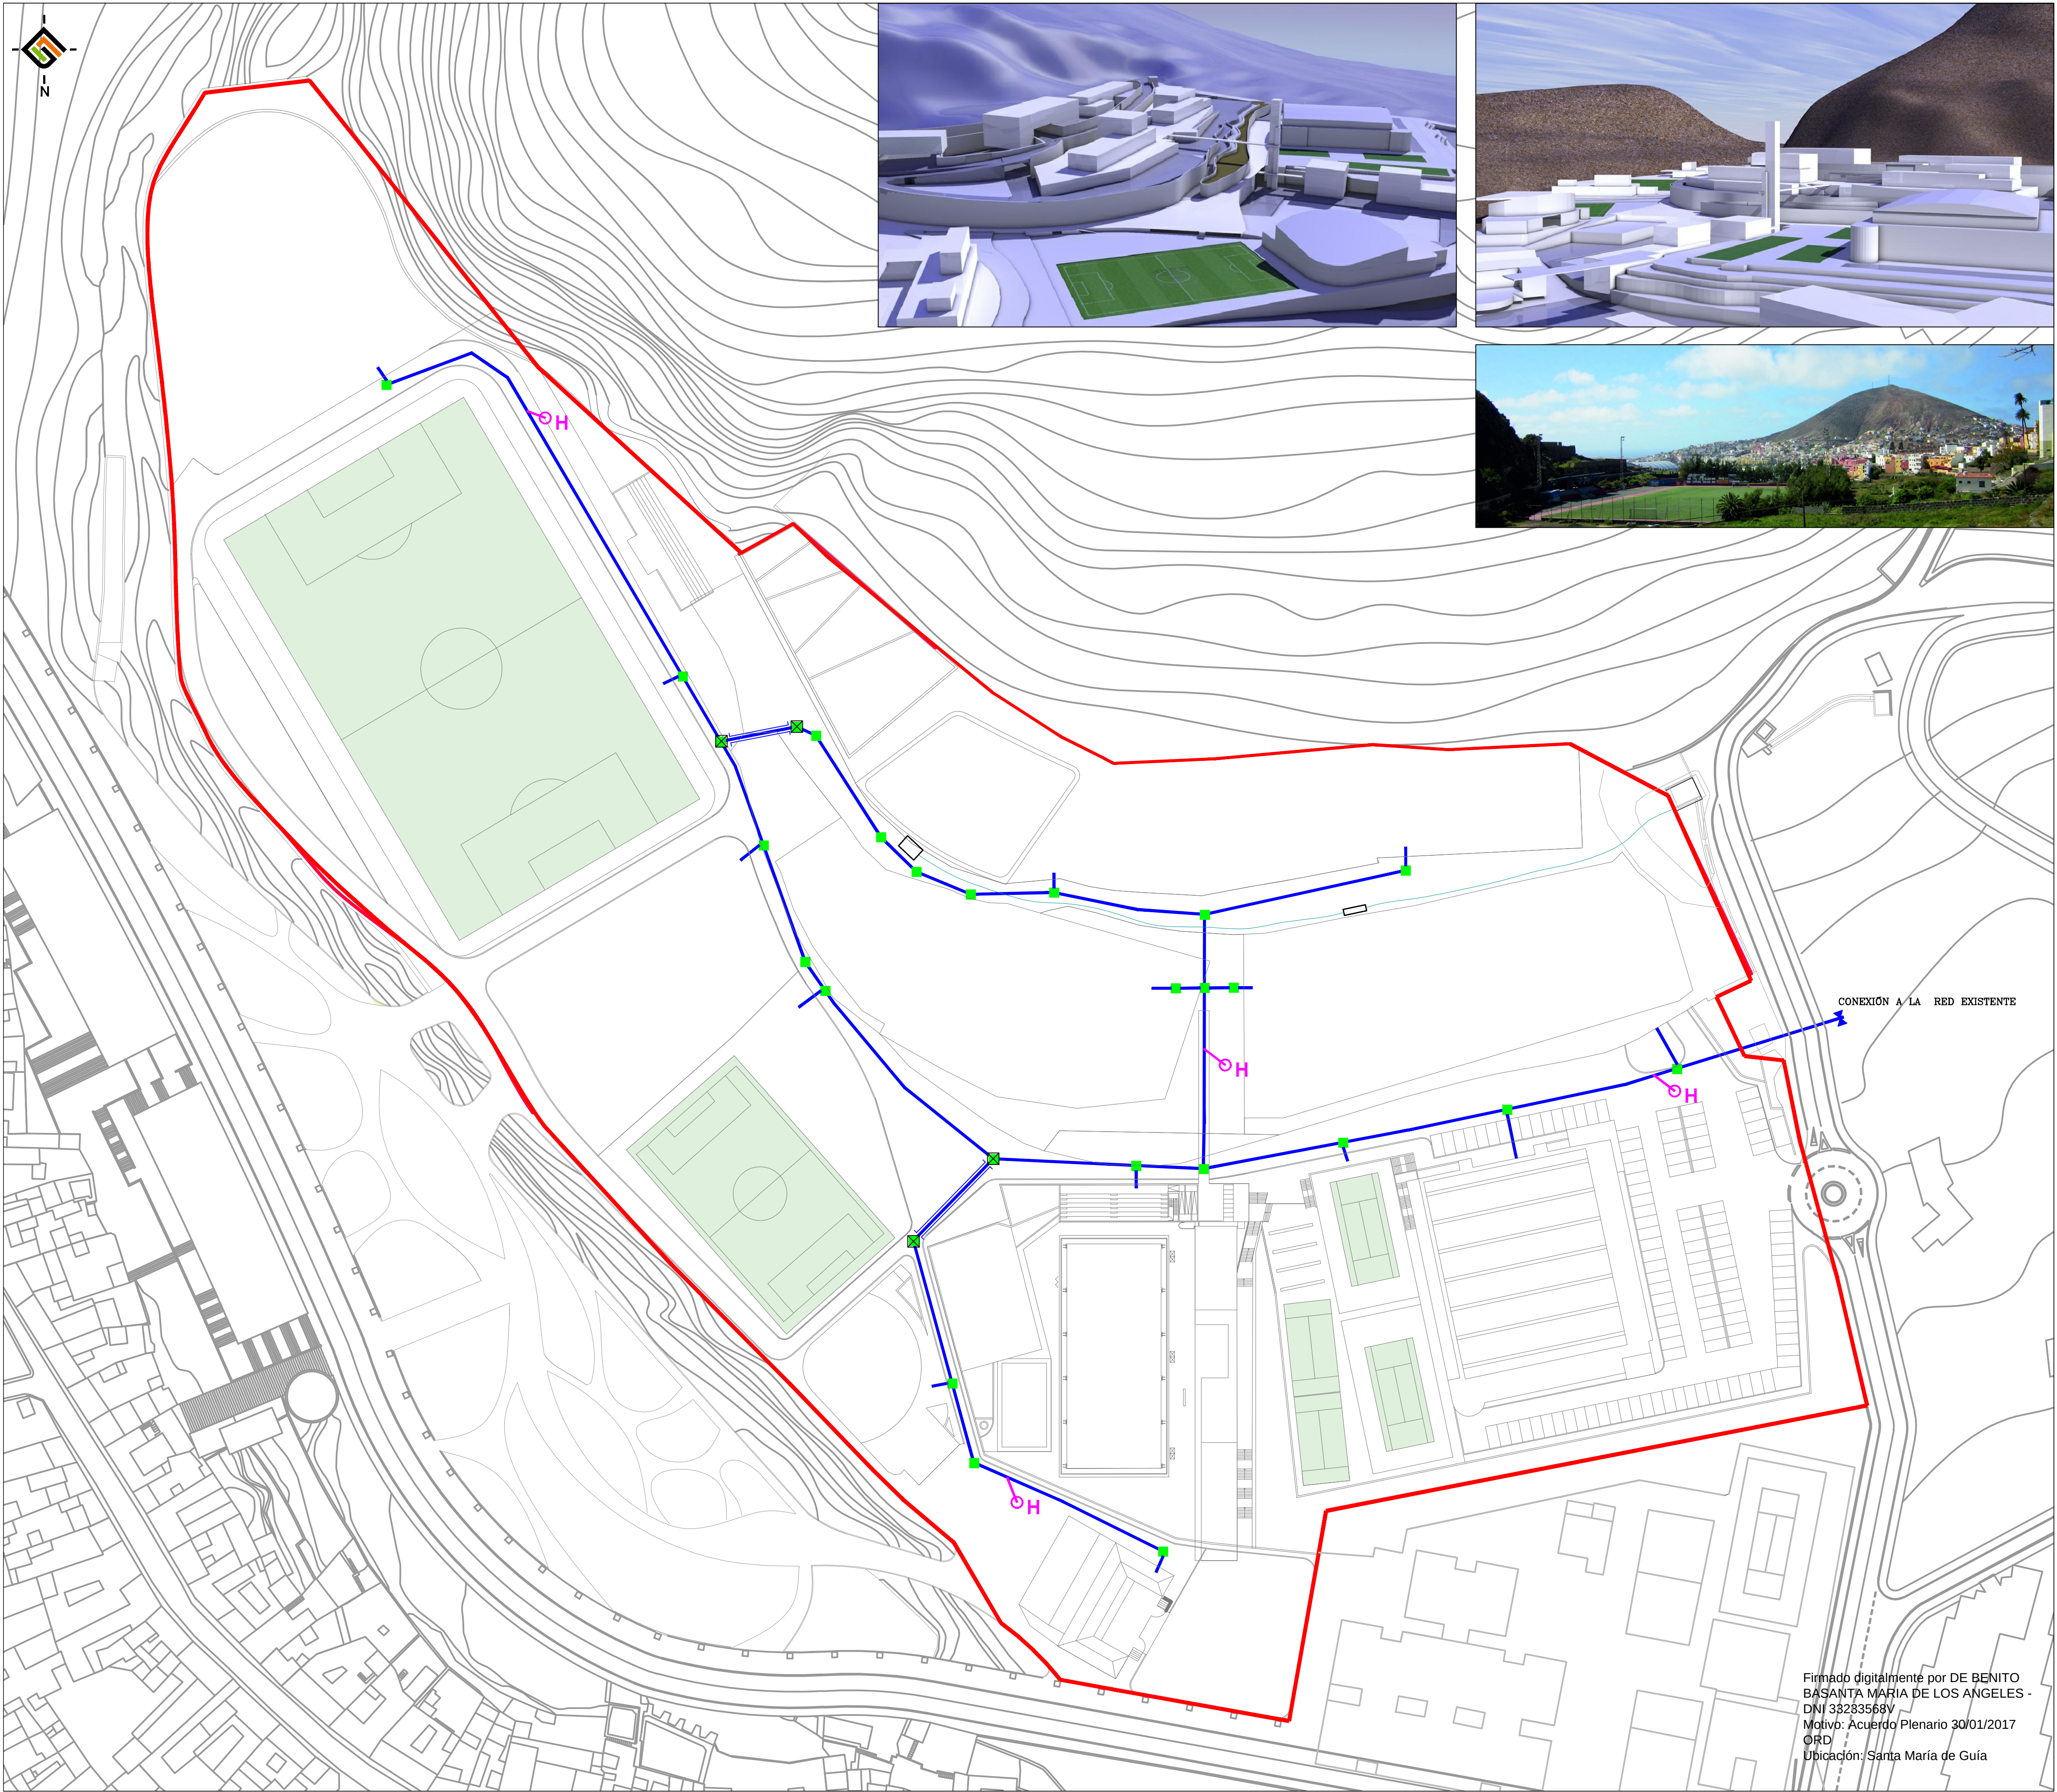

Firmado digitalmente por DE BENITO
BASANTA MARIA DE LOS ANGELES -
DNJ 33283568V
Motivo: Acuerdo Plenario 30/01/2017
ORD
Ubicación: Santa María de Guía

BRIDA CIEGA TAPON VENTOSA DEBAGÖE + VALVULA ARQUETA HORMIGÓN 0,50X0,50 m.	TUBERIA FLEXIBLE DE POLIETILENO CANALIZACION EN CRUCE DE CALLES VALVULA DE COMPUERTA ASIENTO ELASTICO VALVULA DE BOLA DE LATON HIDRANTE PARA BOMBEROS	SANTA MARIA DE GUÍA	GRAN CANARIA	N LA PALMA LA GOMERA EL REINO TENERIFE GRAN CANARIA PUNTAVENTURA LANZAROTE	INSTRUMENTO DE ORDENACIÓN: REVISIÓN DEL PLAN GENERAL DE ORDENACIÓN DE STA. MARÍA DE GUÍA ADAPTACIÓN A LAS DIRECTRICES DE ORDENACIÓN GENERAL Y DEL TURISMO ANEXO I: ÁMBITO DE ORDENACIÓN DIRECTA ESPECÍFICO DE SUELOS URBANOS Y URBANIZABLES. SUCU 1.7. SG-CDI. SISTEMA GENERAL DOTACIONAL INTEGRAL. PLANOS DE ORDENACIÓN : ABASTECIMIENTO Y CPI REDACTOR: GVAarquitectos S.L.P. OFICINA TÉCNICA MUNICIPAL	FECHA: JULIO 2016 ESCALA: 1:750 Nº PLANO: O-08
--	--	----------------------------	---------------------	--	--	---