


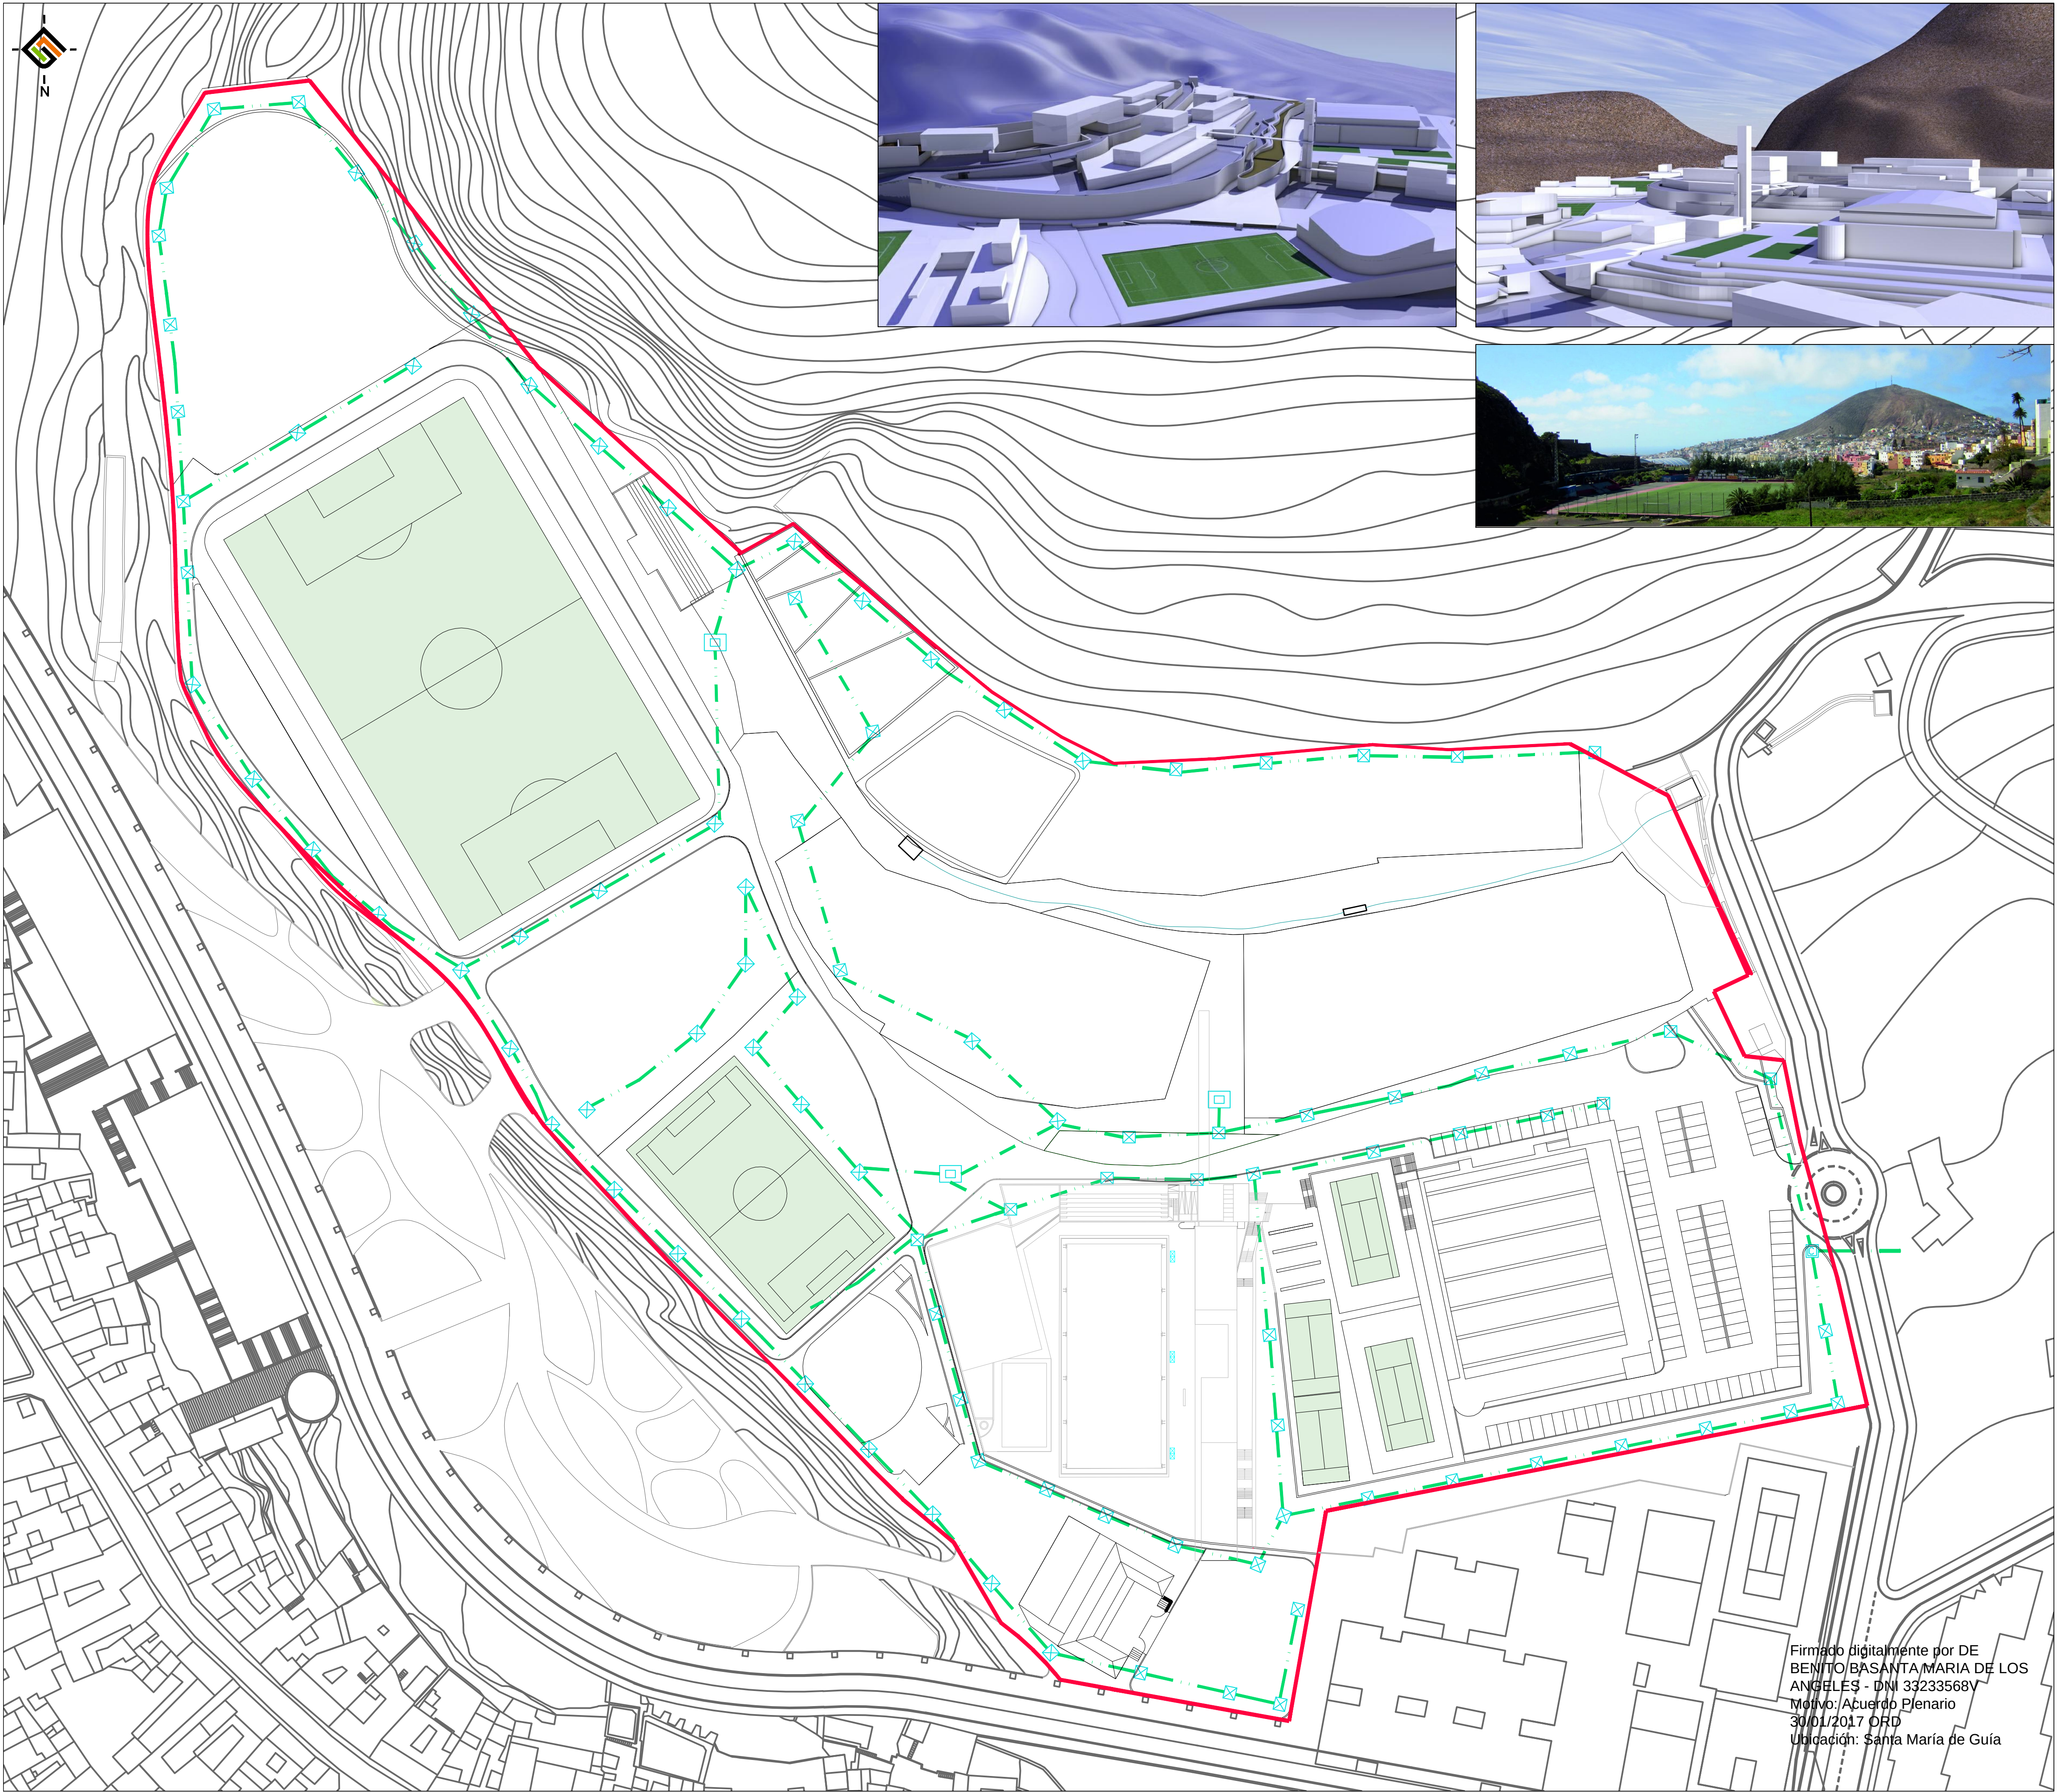

Firmado digitalmente por DE
BENITO BASANTA MARIA DE LOS
ANGELES - DNI 33233568V
Motivo: Acuerdo Plenario
30/01/2017 ORD
Ubicación: Santa María de Guía

- TUBERÍA - ARQUETA DE REGISTRO Y CRUJE 40x40 - ARQUETA CONTADOR INICIO RED DE RIEGO - DEPÓSITO DE AGUAS PLUVIALES PARA RIEGO	SANTA MARIA DE GUÍA	GRAN CANARIA	LA PALMA LA GOMERA EL REINO TENERIFE GRAN CANARIA PUERTO RICO LUGAR DE	INSTRUMENTO DE ORDENACIÓN: REVISIÓN DEL PLAN GENERAL DE ORDENACIÓN DE STA. MARÍA DE GUÍA ADAPTACIÓN A LAS DIRECTRICES DE ORDENACIÓN GENERAL Y DEL TURISMO ANEXO I: ÁMBITO DE ORDENACIÓN DIRECTA ESPECÍFICO DE SUELOS URBANOS Y URBANIZABLES. SUCU 1.7. SG-CDI. SISTEMA GENERAL DOTACIONAL INTEGRAL. PLANOS DE ORDENACIÓN : RIEGO REDACTOR: GVAarquitectos S.L.P. OFICINA TÉCNICA MUNICIPAL	FECHA: JULIO 2016 ESCALA: 1:750 Nº PLANO: O-09
---	----------------------------	---------------------	---	---	---