


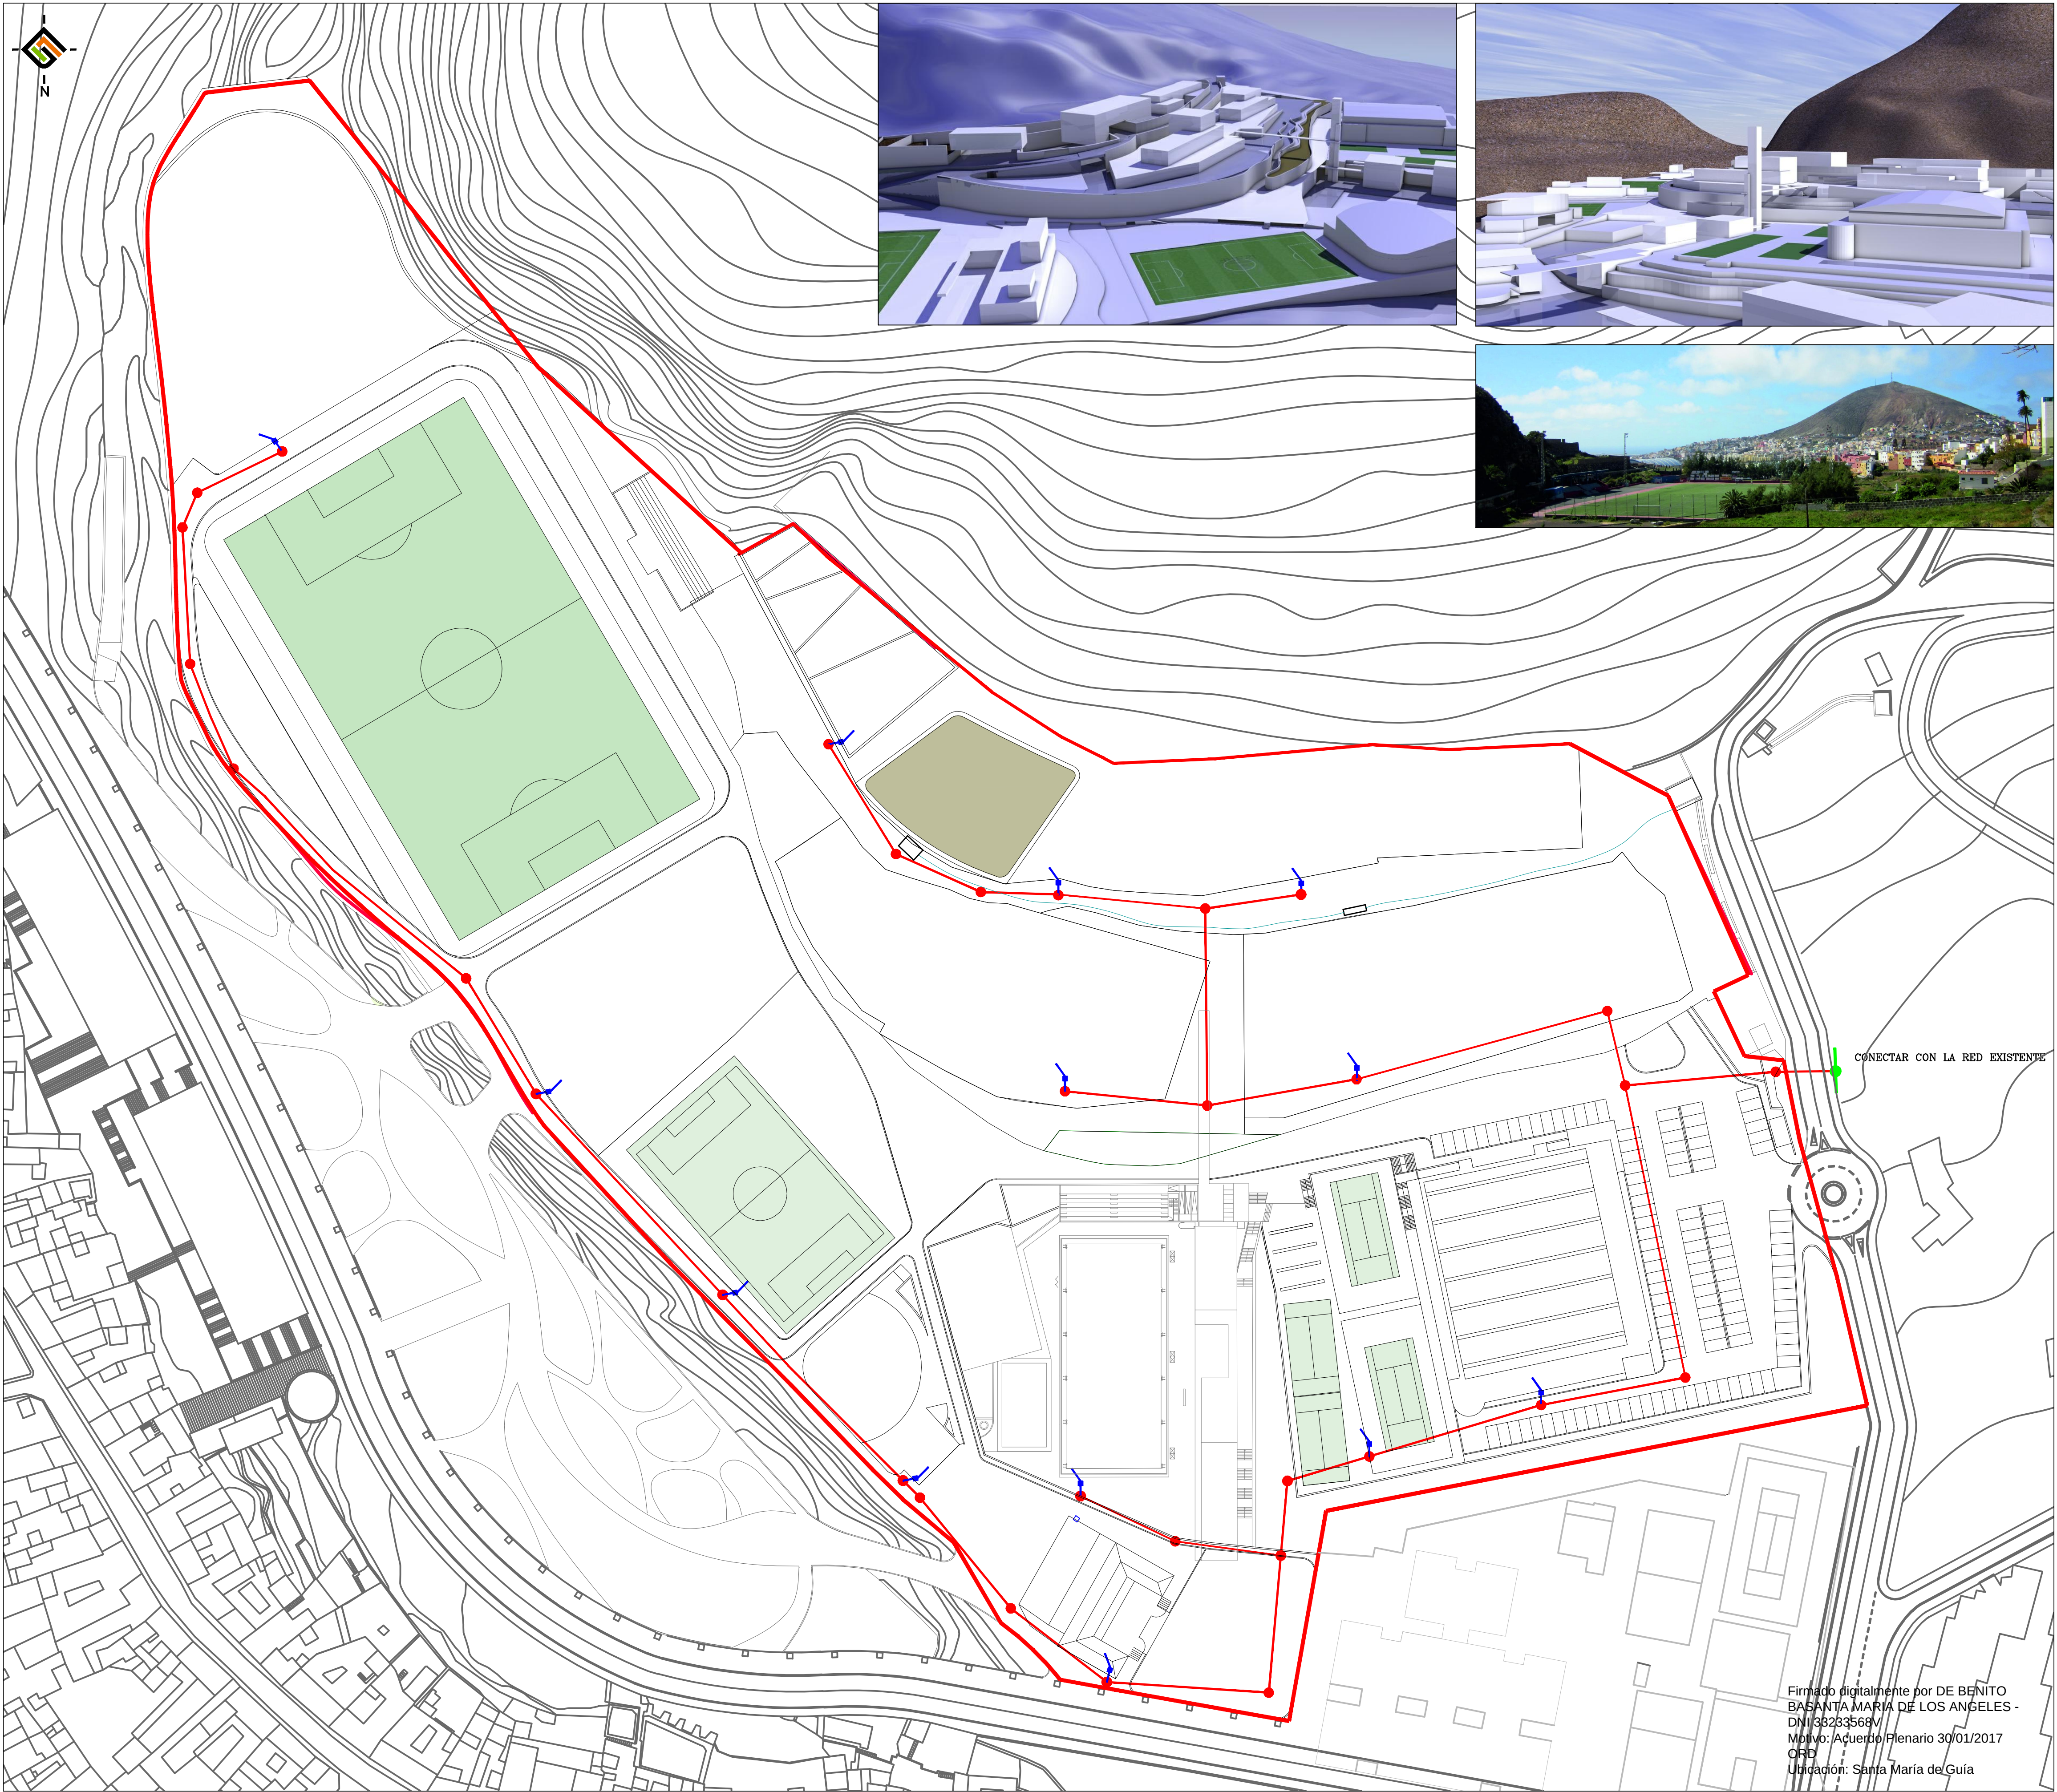

Firmado digitalmente por DE BENITO
BASANTA MARIA DE LOS ANGELES -
DNI/38233568/
Motivo: Acuerdo Plenario 30/01/2017
ORD
Ubicación: Santa María de Guía

— RED DE PVC. — POZO DE RED — POZO DE REGISTRO (8h). — ARQUETA DE ACOMETIDA	GRAN CANARIA	LA PALMA LA GOMERA EL REINO TENERIFE GRAN CANARIA PUNTAVENTURA LA PALMA	INSTRUMENTO DE ORDENACIÓN: REVISIÓN DEL PLAN GENERAL DE ORDENACIÓN DE STA. MARÍA DE GUÍA ADAPTACIÓN A LAS DIRECTRICES DE ORDENACIÓN GENERAL Y DEL TURISMO ANEXO I: ÁMBITO DE ORDENACIÓN DIRECTA ESPECÍFICO DE SUELOS URBANOS Y URBANIZABLES. SUCU 1.7. SG-CDI. SISTEMA GENERAL DOTACIONAL INTEGRAL. PLANOS DE ORDENACIÓN : SANEAMIENTO REDACTOR: GVAarquitectos S.L.P. OFICINA TÉCNICA MUNICIPAL	FECHA: JULIO 2016 ESCALA: 1:750 Nº PLANO: O-10
---	---------------------	--	---	--