


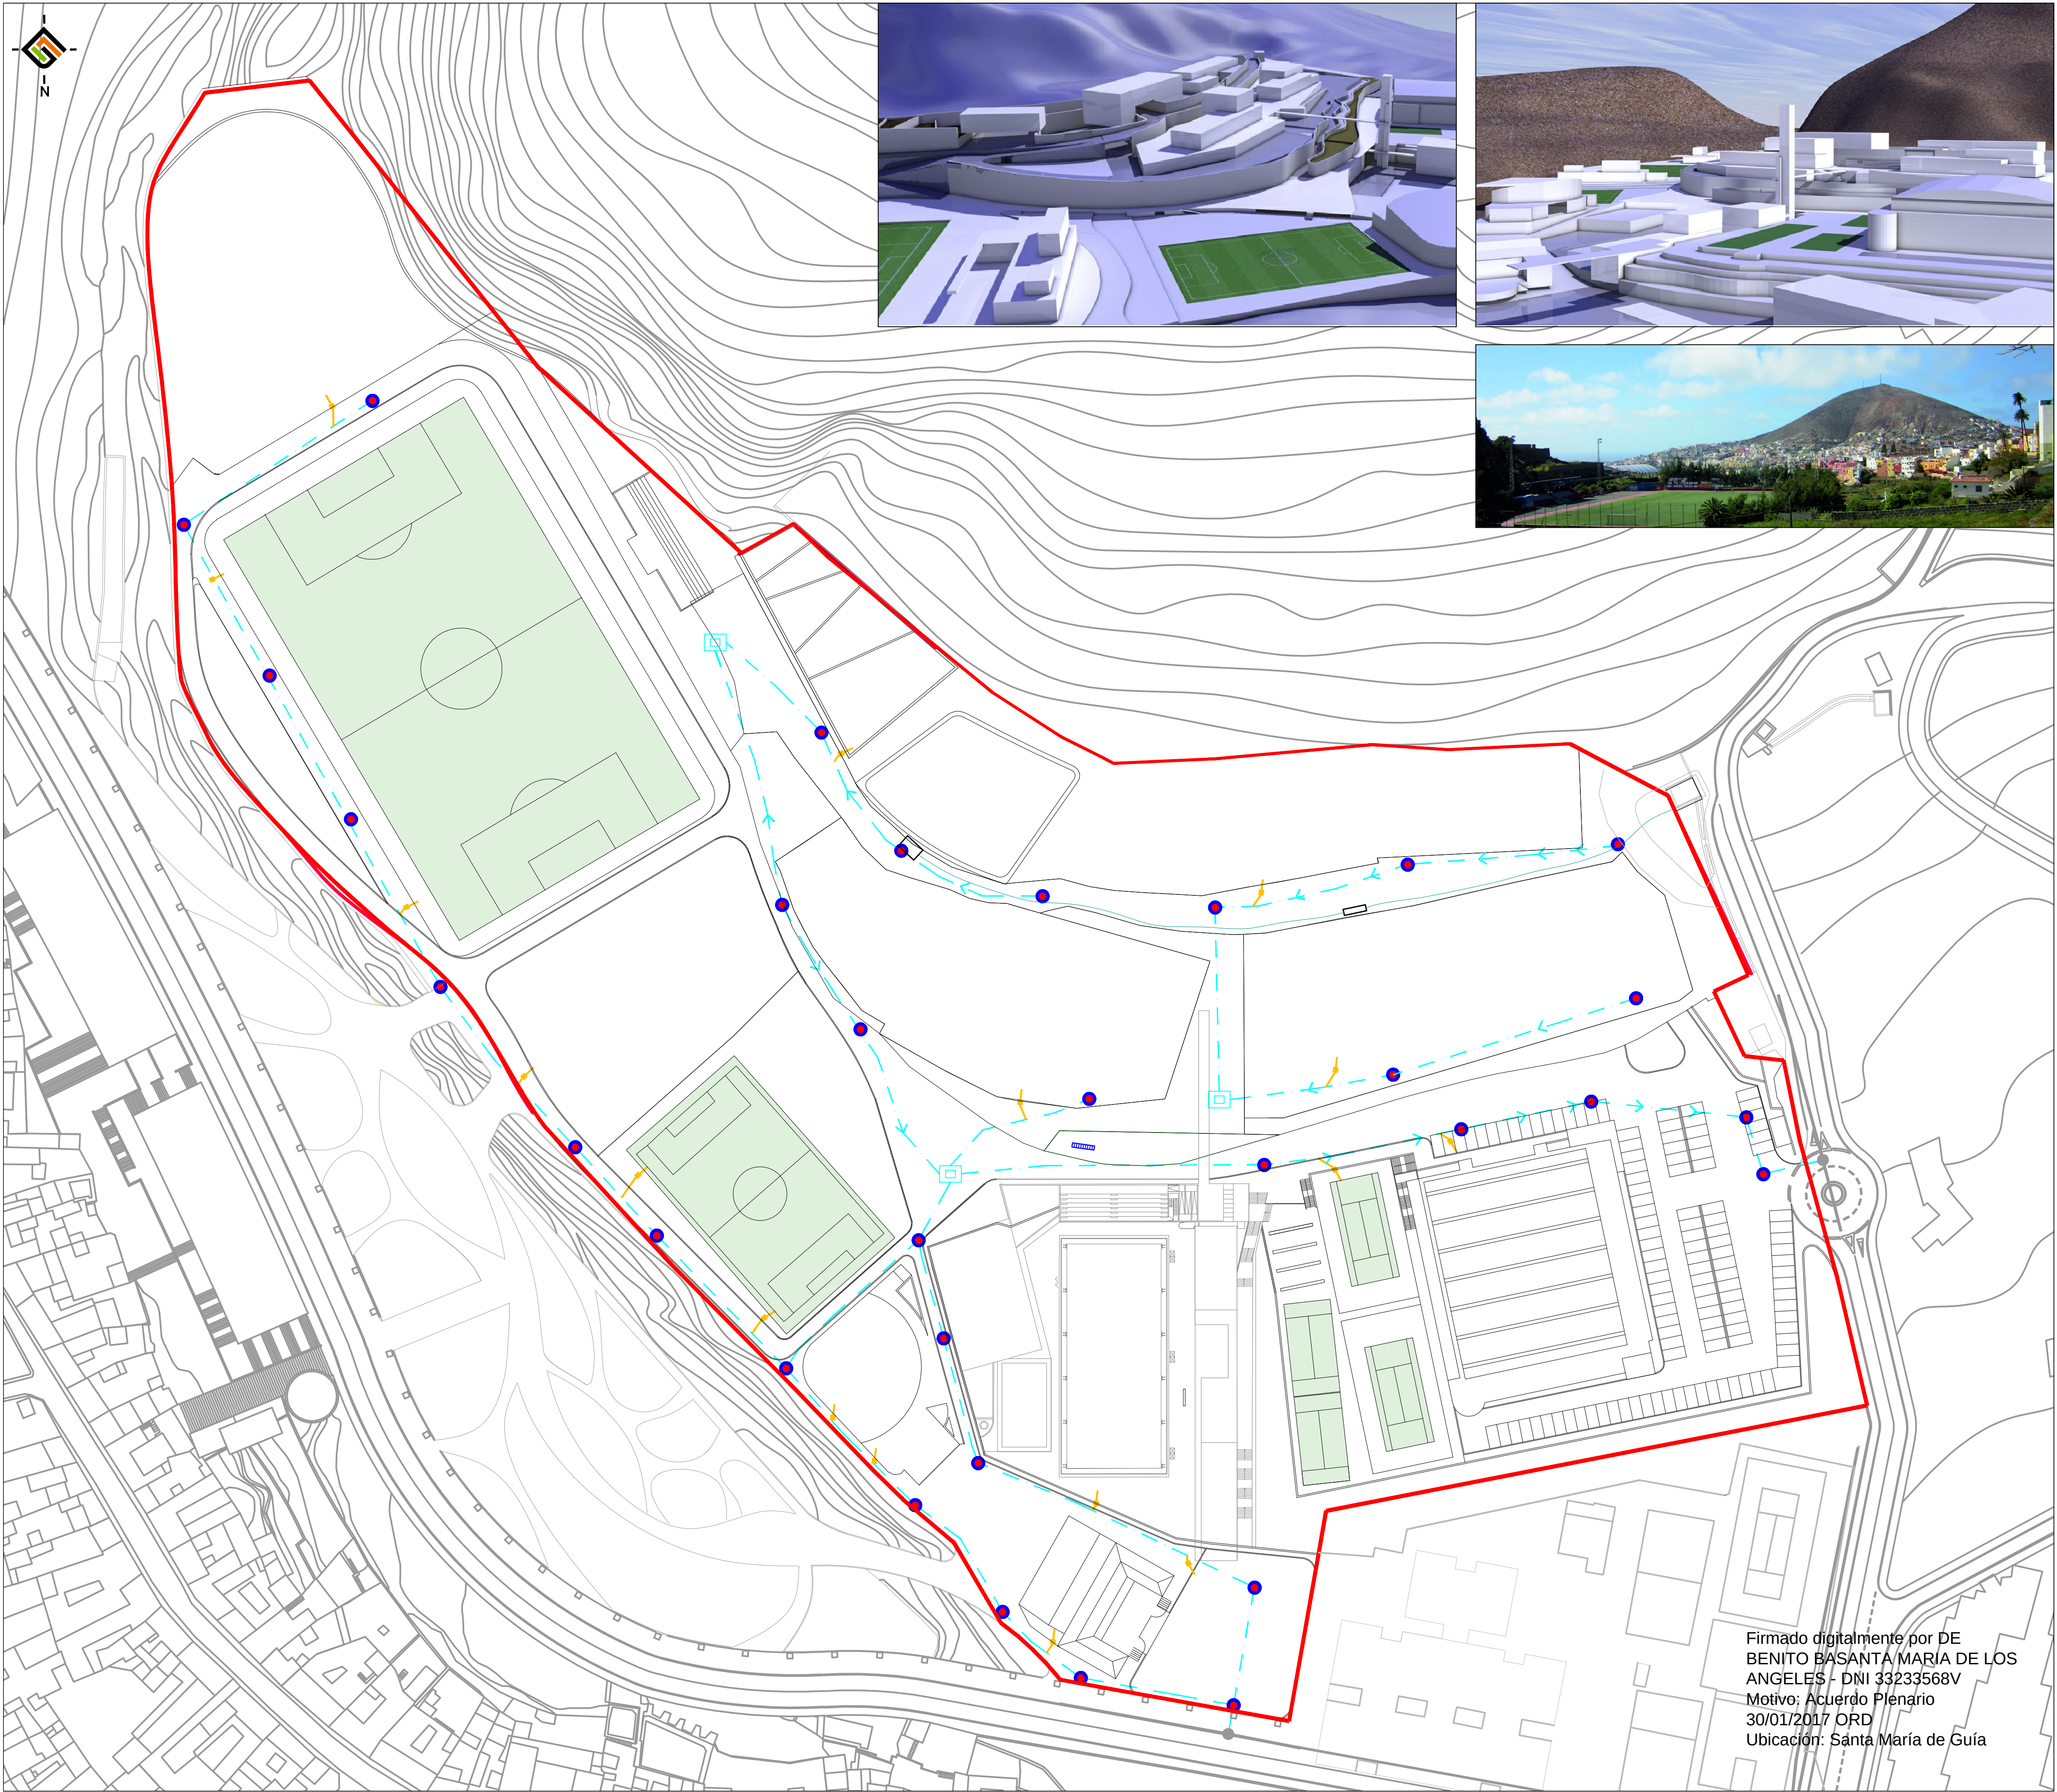

Firmado digitalmente por DE
BENITO BASANTA MARIA DE LOS
ANGELES - DNI 33233568V
Motivo: Acuerdo Plenario
30/01/2017 ORD
Ubicación: Santa María de Guía

				INSTRUMENTO DE ORDENACIÓN: REVISIÓN DEL PLAN GENERAL DE ORDENACIÓN DE STA. MARÍA DE GUÍA ADAPTACIÓN A LAS DIRECTRICES DE ORDENACIÓN GENERAL Y DEL TURISMO ANEXO I: ÁMBITO DE ORDENACIÓN DIRECTA ESPECÍFICO DE SUELOS URBANOS Y URBANIZABLES. SUCU 1.7. SG-CDI. SISTEMA GENERAL DOTACIONAL INTEGRAL. PLANOS DE ORDENACIÓN : PLUVIALES REDACTOR: GVAarquitectos S.L.P. OFICINA TÉCNICA MUNICIPAL	FECHA: JULIO 2016 ESCALA: 1:750 Nº PLANO: 0-11