


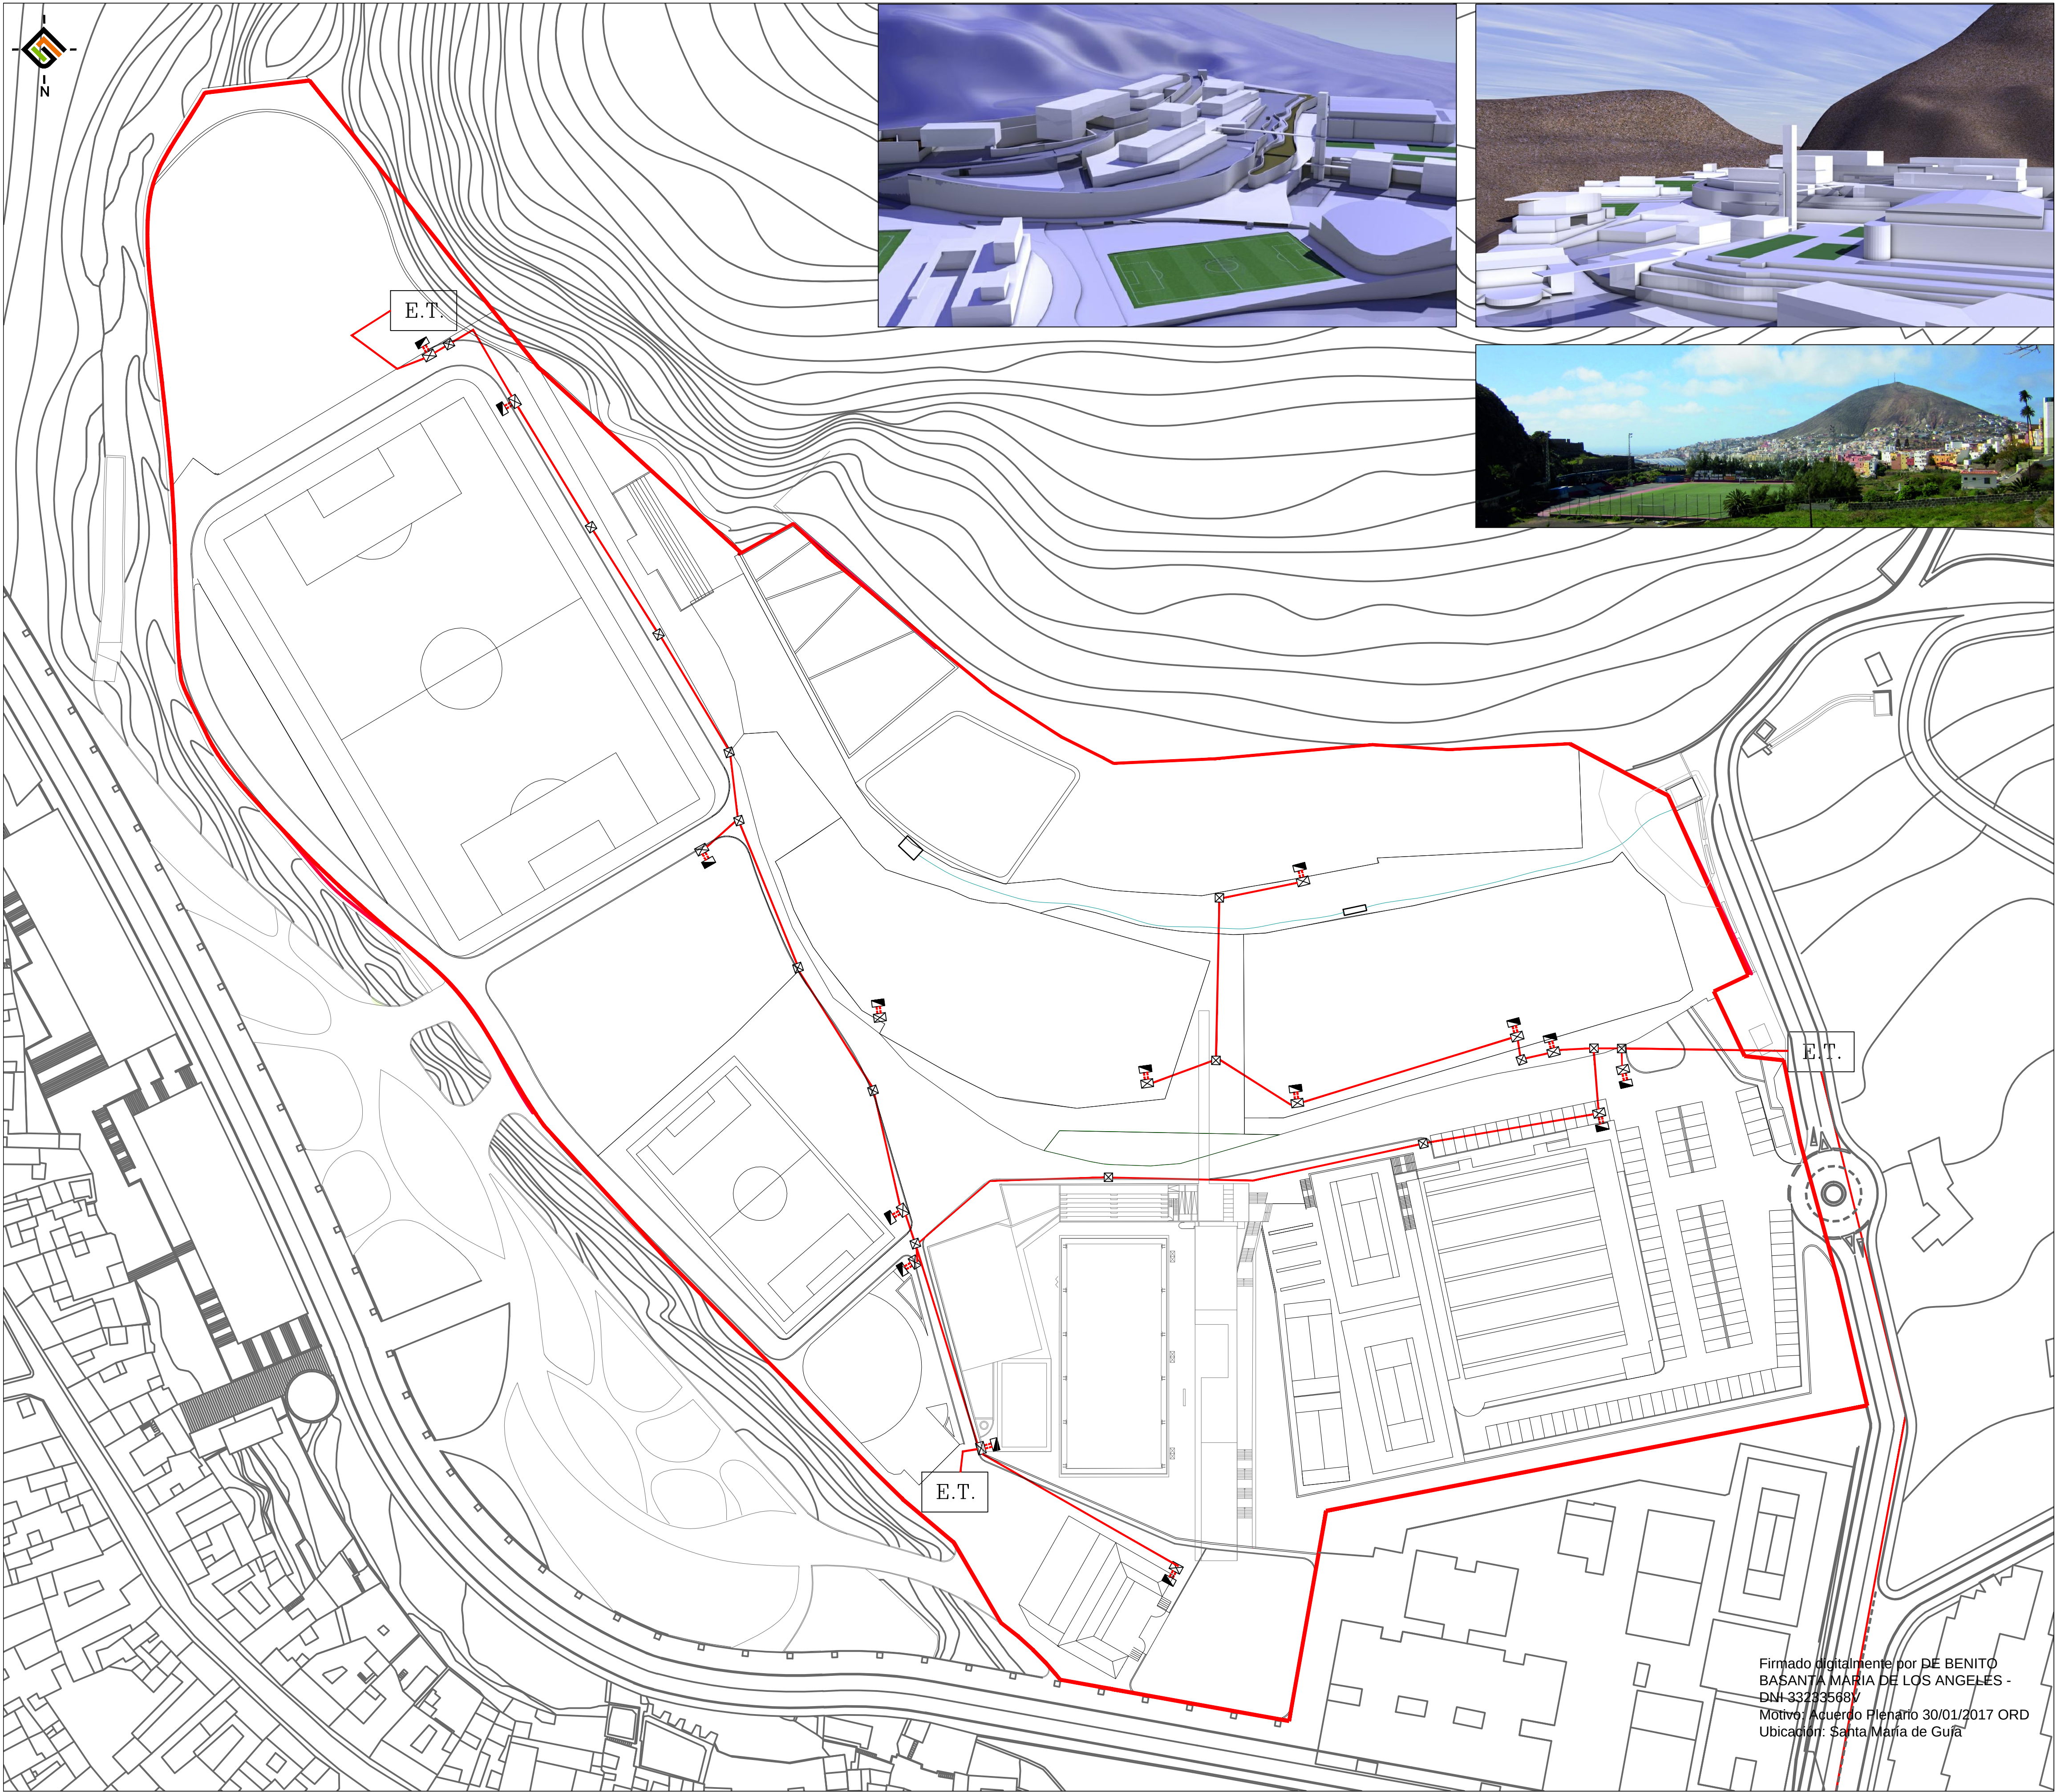

Firmado digitalmente por DE BENITO
BASANTA MARIA DE LOS ANGELES -
DNI-33233568V
Motivo: Acuerdo Plenario 30/01/2017 ORD
Ubicación: Santa María de Guía

E.T. ESTACIÓN TRANSFORMADORA TUBO DE PVC CORRUGADO ARQUETA DE PASO ARQUETA DE CONEXIÓN	GRAN CANARIA SANTA MARIA DE GUÍA	LA PALMA LA GOMERA EL REINO TENERIFE GRAN CANARIA PUNTAVENTURA LANZAROTE	N	INSTRUMENTO DE ORDENACIÓN: REVISIÓN DEL PLAN GENERAL DE ORDENACIÓN DE STA. MARÍA DE GUÍA ADAPTACIÓN A LAS DIRECTRICES DE ORDENACIÓN GENERAL Y DEL TURISMO ANEXO I: ÁMBITO DE ORDENACIÓN DIRECTA ESPECÍFICO DE SUELOS URBANOS Y URBANIZABLES. SUCU 1.7. SG-CDI. SISTEMA GENERAL DOTACIONAL INTEGRAL PLANOS DE ORDENACIÓN : BAJA TENSIÓN REDACTOR: GVAarquitectos S.L.P. OFICINA TÉCNICA MUNICIPAL	FECHA: JULIO 2016 ESCALA: 1:750 Nº PLANO: O-12
--	--	--	--	---	--