


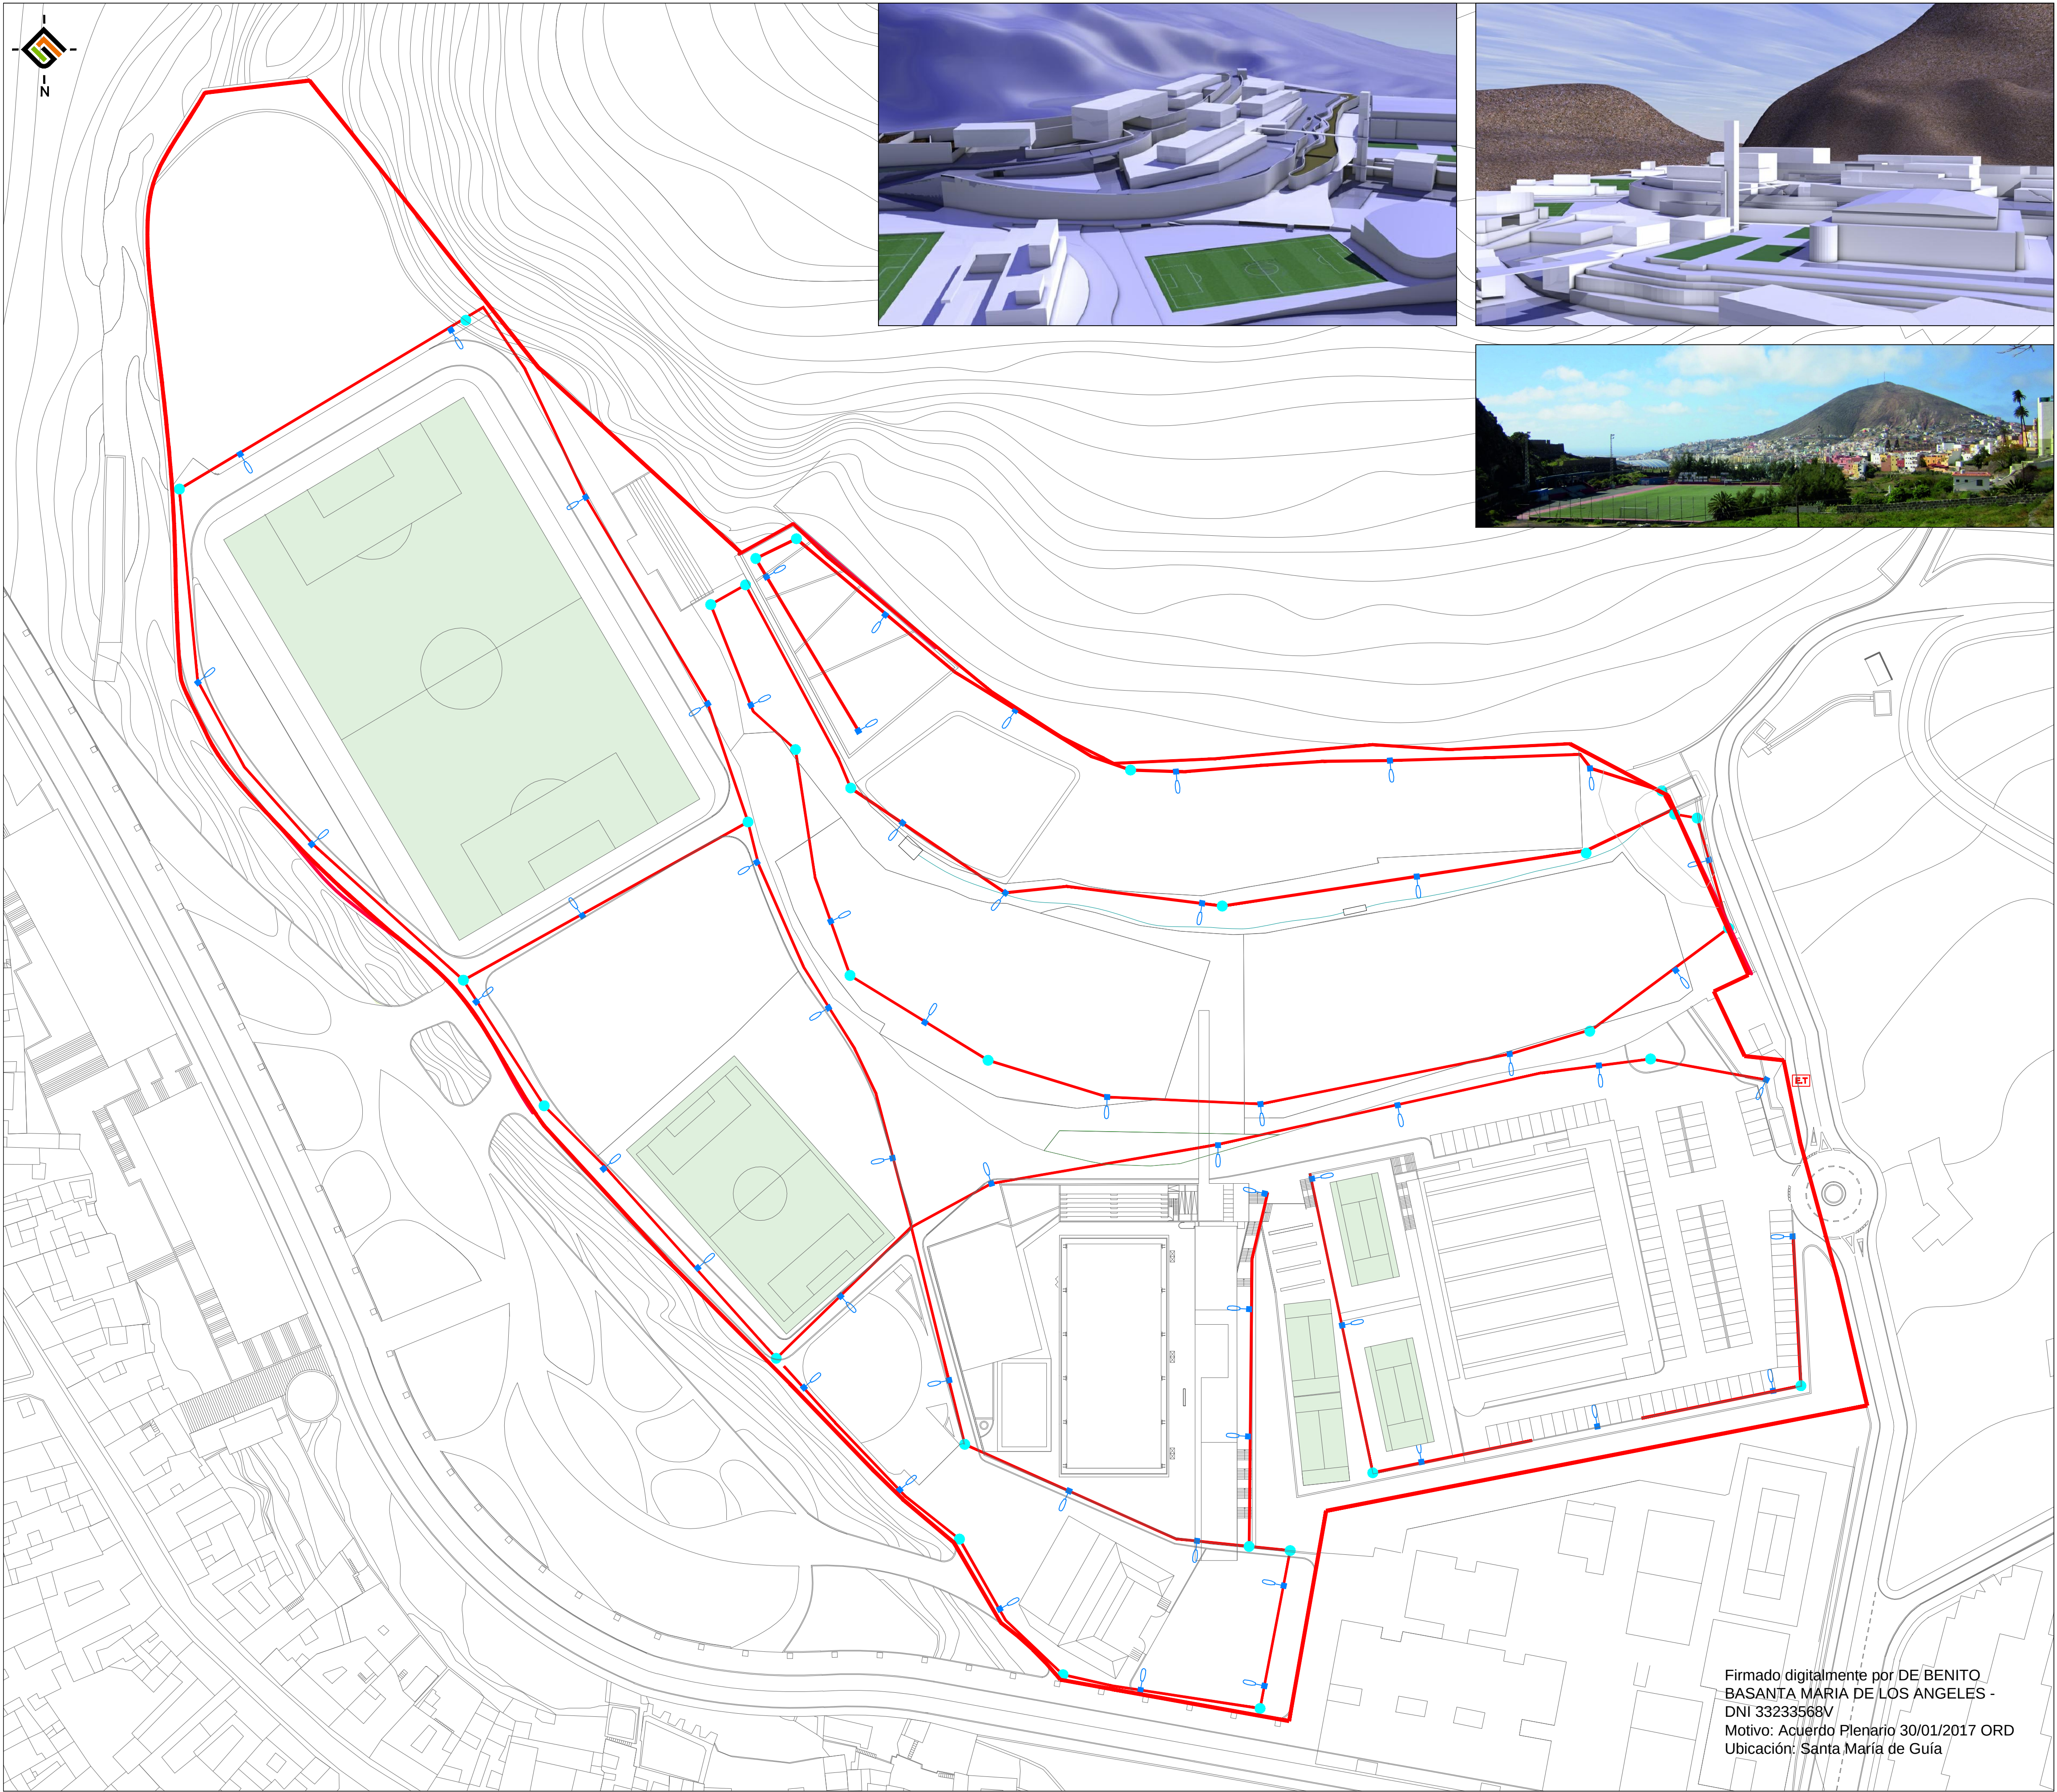

Firmado digitalmente por DE BENITO
BASANTA MARIA DE LOS ANGELES -
DNI 33233568V
Motivo: Acuerdo Plenario 30/01/2017 ORD
Ubicación: Santa María de Guía

- ESTACION TRANSFORMADORA - CANALIZACION BAJO ACERAS CON (2) TUBOS DE POLIETILENO TIPO TPC, COLOR ROJO - CANALIZACION BAJO CALZADA CON (4) TUBOS DE POLIETILENO TIPO TPC, COLOR ROJO - ARQUETA DE CRUCE 80x80x120 - ARQUETA PARA CUADRO 75x85x120 (CAP) DE MANIOBRA Y PROTECCIONES DEL A.P. - ARQUETA DE PASO 40x40x70 - LUMINARIA MODELO LIX-1M1ALM DE INDALUX CON LAMPARA DE SODIO DE ALTA PRESION - LUMINARIA MODELO ISV DE INDALUX CON LAMPARA DE SODIO DE ALTA PRESION	GRAN CANARIA SANTA MARIA DE GUÍA	LA PALMA LA GOMERA EL REINO TENERIFE GRAN CANARIA PUERTO RICO LAVANTO	INSTRUMENTO DE ORDENACIÓN: REVISIÓN DEL PLAN GENERAL DE ORDENACIÓN DE STA. MARÍA DE GUÍA ADAPTACIÓN A LAS DIRECTRICES DE ORDENACIÓN GENERAL Y DEL TURISMO ANEXO I: ÁMBITO DE ORDENACIÓN DIRECTA ESPECÍFICO DE SUELOS URBANOS Y URBANIZABLES. SUCU 1.7. SG-CDI. SISTEMA GENERAL DOTACIONAL INTEGRAL. PLANOS DE ORDENACIÓN : ALUMBRADO PÚBLICO REDACTOR: GVAarquitectos S.L.P. OFICINA TÉCNICA MUNICIPAL	FECHA: JULIO 2016 ESCALA: 1:750 Nº PLANO: 0-13
---	--	--	---	---