


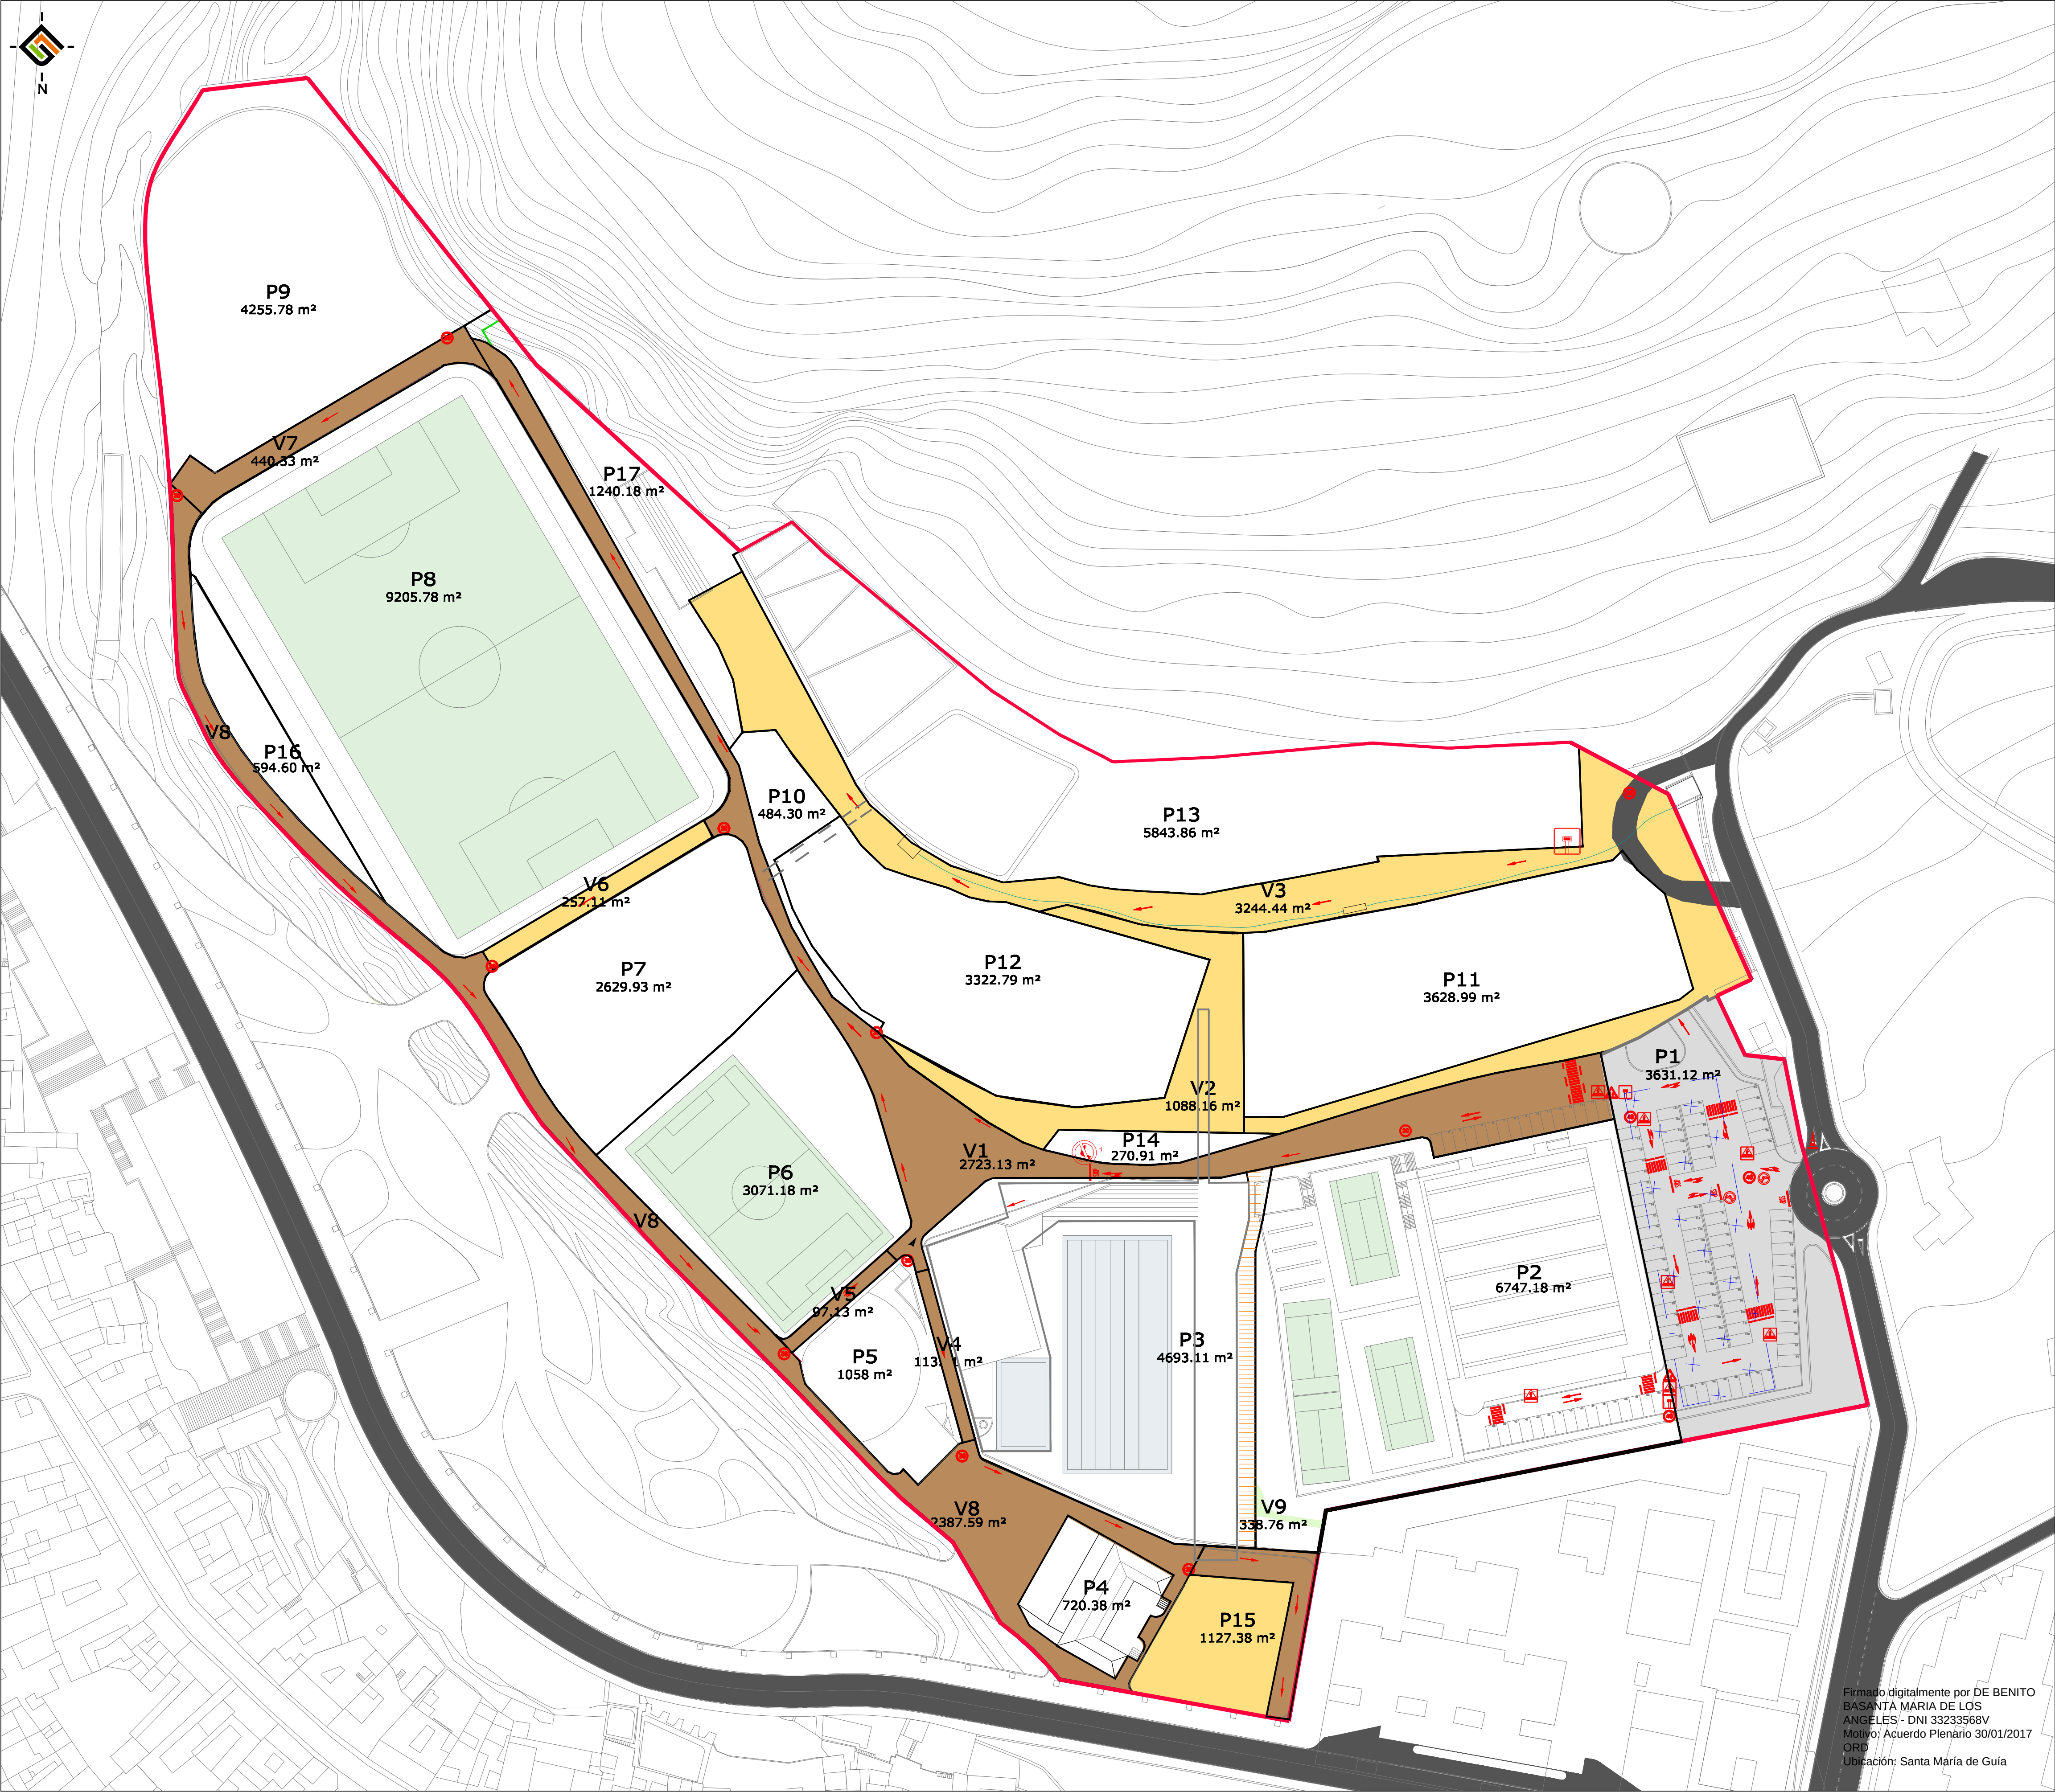

Firmado digitalmente por DE BENITO
BASANTA MARIA DE LOS
ANGELES - DNI 33233568V
Motivo: Acuerdo Plenario 30/01/2017
ORD
Ubicación: Santa María de Guía

SEÑALIZACIÓN HORIZONTAL		SEÑALIZACIÓN VERTICAL					INSTRUMENTO DE ORDENACIÓN: REVISIÓN DEL PLAN GENERAL DE ORDENACIÓN DE STA. MARÍA DE GUÍA ADAPTACIÓN A LAS DIRECTRICES DE ORDENACIÓN GENERAL Y DEL TURISMO	FECHA: JULIO 2016
 CARRETERA DE ACCESO PRINCIPAL	 M-6.4 - DETENCIÓN OBLIGATORIA	 R-1 - CEDA EL PASO	 R-400 a - SENTIDO OBLIGATORIO				ANEXO I: ÁMBITO DE ORDENACIÓN DIRECTA ESPECÍFICO DE SUELOS URBANOS Y URBANIZABLES. SUCU 1.7. 86-CDI. SISTEMA GENERAL DOTACIONAL INTEGRAL.	ESCALA: 1:750
 RODRINAL DE SERVICIO	 M-6.5 - CEDA EL PASO	 R-2 - DETENCIÓN OBLIGATORIA	 R-301 (40) - VELOCIDAD MÁXIMA	PLANOS DE ORDENACIÓN :	Nº PLANO: O-03			
 PEATONAL	 PASO PARA PEATONES EN CALZADA DE UN SENTIDO	 R-101 - DIRECCIÓN PROHIBIDA	 S-13 - SITUACIÓN DE PASO PARA PEATONES	SISTEMA VIARIO				
 APARCAMIENTO SUBTERRANEO	 PASO PARA PEATONES EN CALZADA DE DOBLE SENTIDO	 R-302 - GIRO A LA DERECHA PROHIBIDO	 S-15a - CALLE SIN SALIDA	REDACTOR: GVAarquitectos S.L.P.				
 PLAZA DE APARCAMIENTO	 M-6.2a - SENTIDOS DE LA CIRCULACIÓN	 R-303 - GIRO A LA IZQUIERDA PROHIBIDO	 P-25 - CIRCULACIÓN EN LOS DOS SENTIDOS					
 TUNEL	 M-6.2b - SENTIDOS DE LA CIRCULACIÓN	 R-307 - PARADA Y ESTACIONAMIENTO PROHIBIDO	 P-21 - PRECAUCIÓN NIÑOS					
 PASARELA	 M-6.2c - SENTIDOS DE LA CIRCULACIÓN	 R-400 a - SENTIDO OBLIGATORIO	 P-21 - PRECAUCIÓN NIÑOS					
 PEATONAL(ESCALERAS)	 M-6.2d - SENTIDOS DE LA CIRCULACIÓN	 R-400 b - SENTIDO OBLIGATORIO	 P-21 - PRECAUCIÓN NIÑOS					
		 R-402 - CIRCULACIÓN GIRATORIA	 P-21 - PRECAUCIÓN NIÑOS					