


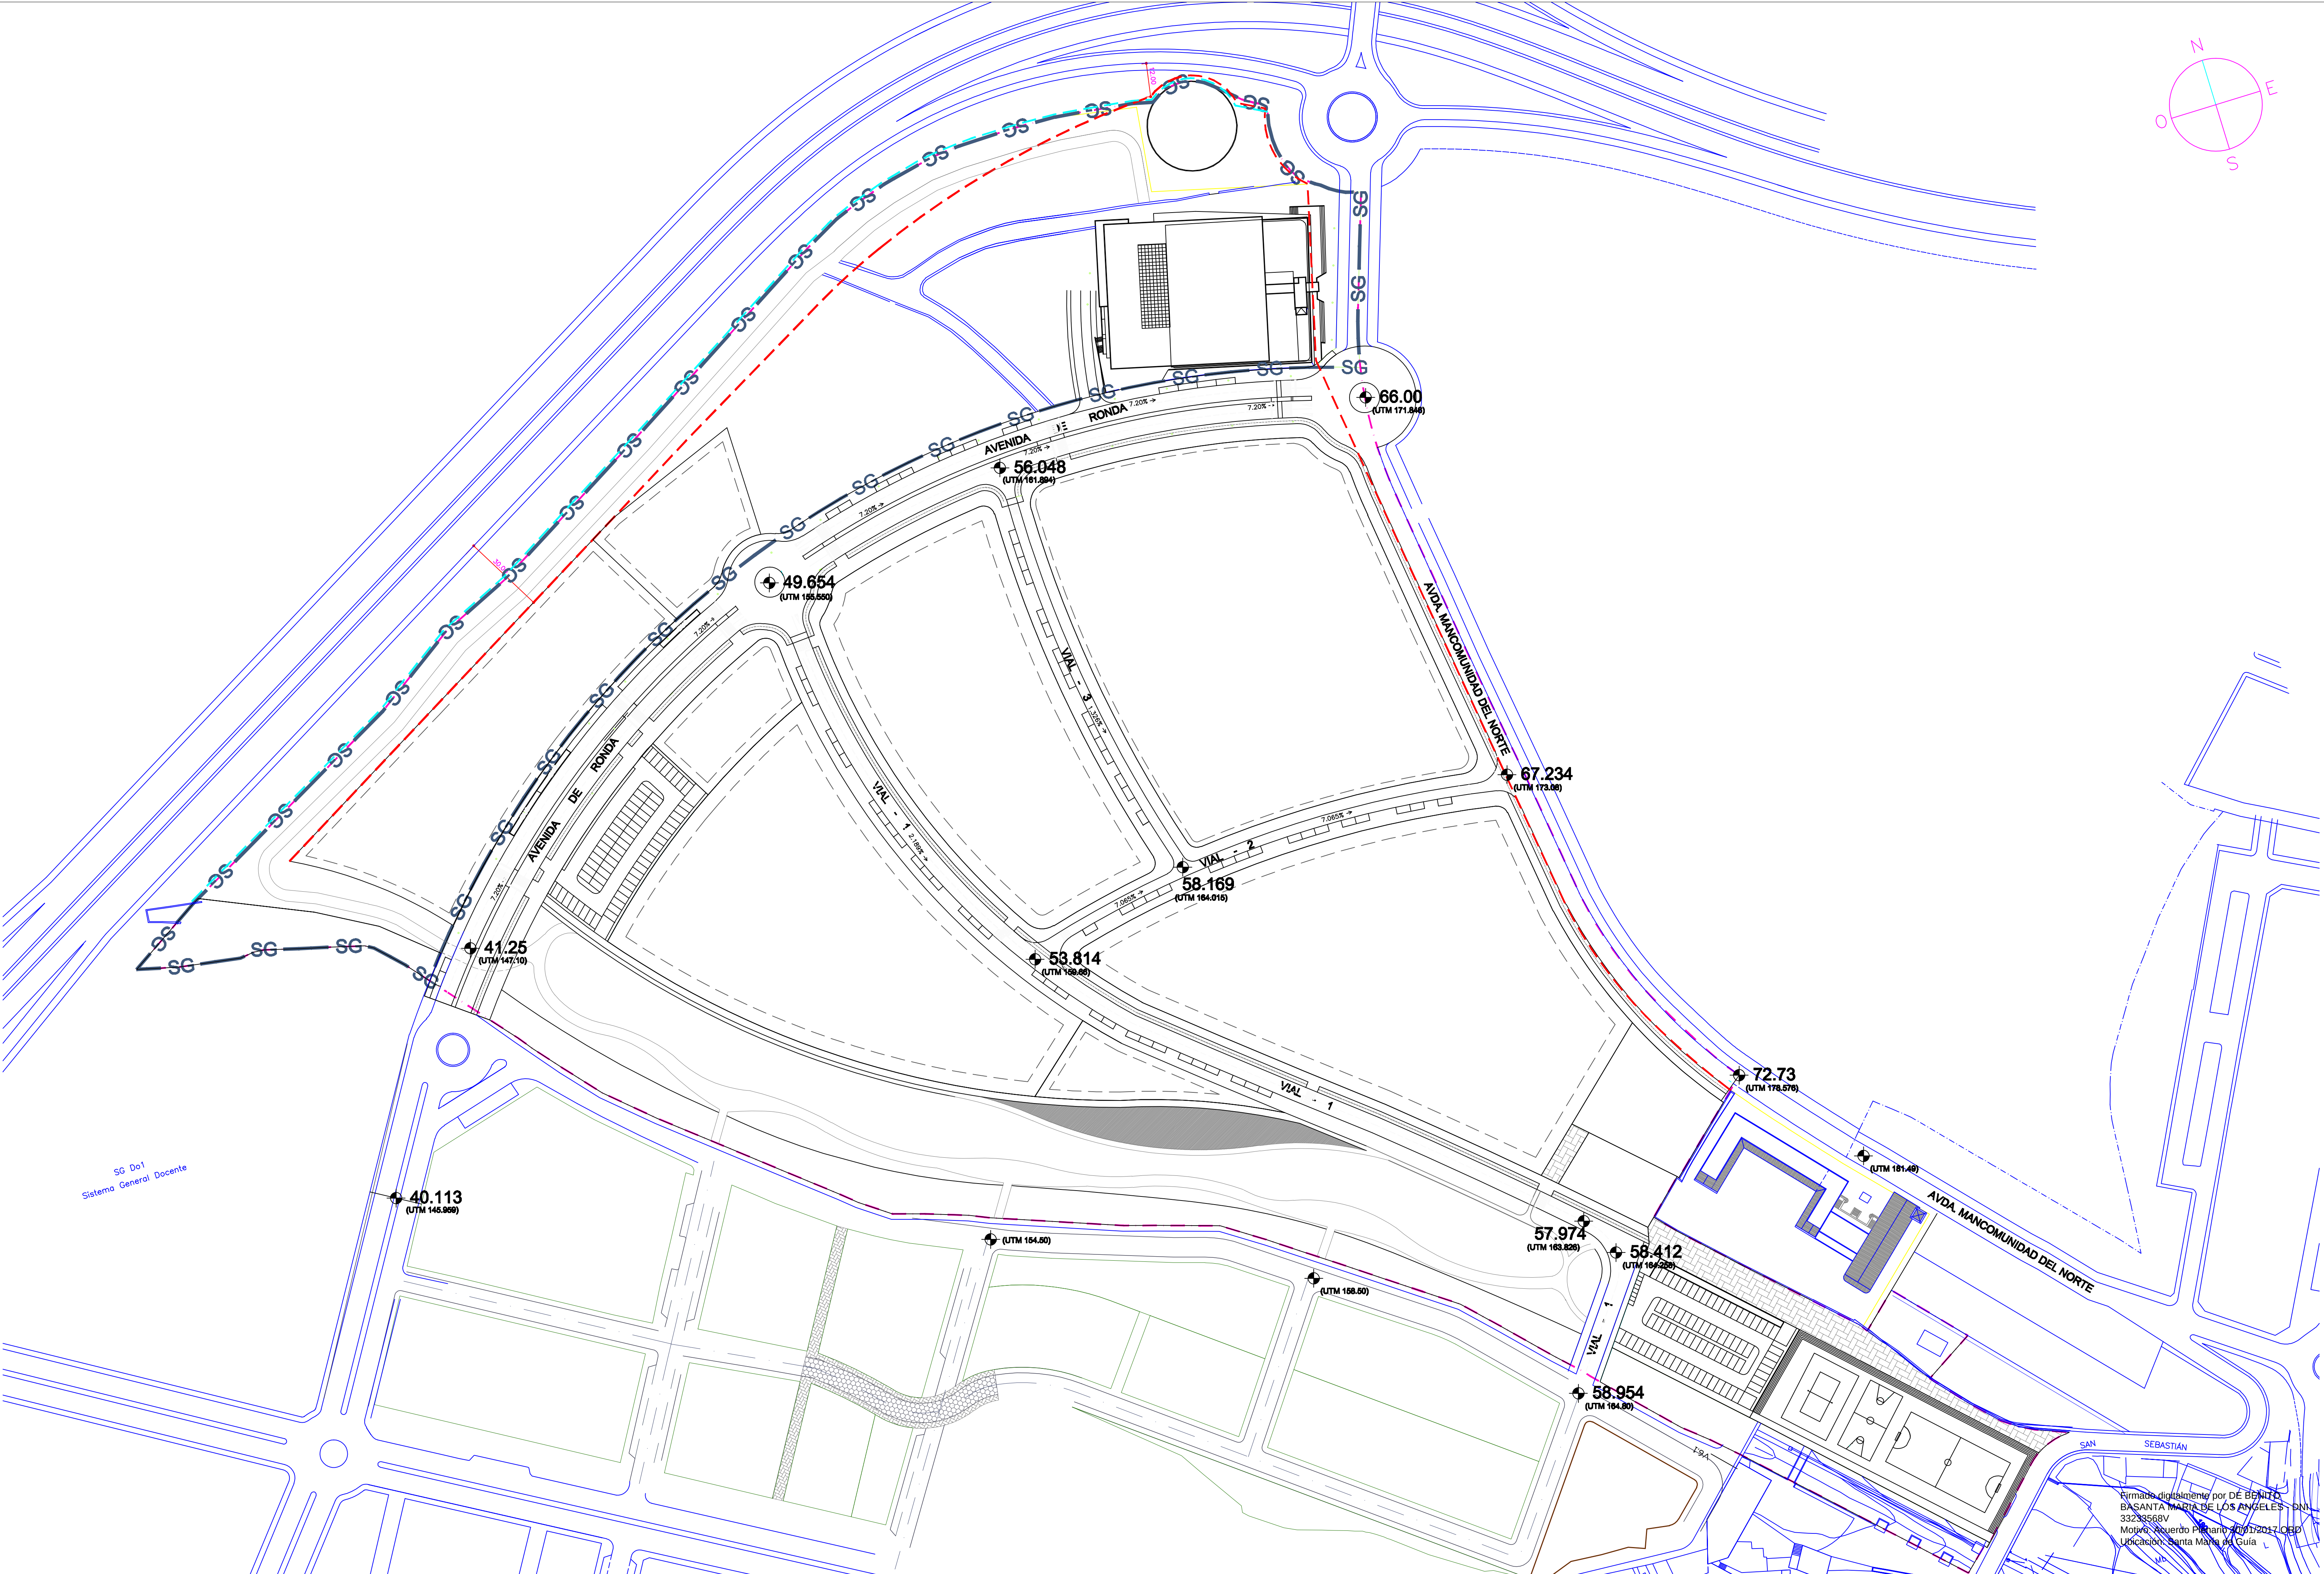

— — — — — CONTORNO DEL PLAN PARCIAL — — — — — LÍNEA LÍMITE DE EDIFICACIÓN DESDE LA ARISTA EXTERIOR DE LA CALZADA (30m. y 12m.)

— — — — — LÍMITE DEL DOMINIO PÚBLICO Y VALLA DE CERRAMIENTO PARA LA PROTECCIÓN DE LA AUTOVÍA (8m DESDE LA ARISTA EXTERIOR DE LA EXPLANACIÓN) — — — — — RETRANQUEO MÍNIMO EDIFICACIONES

