
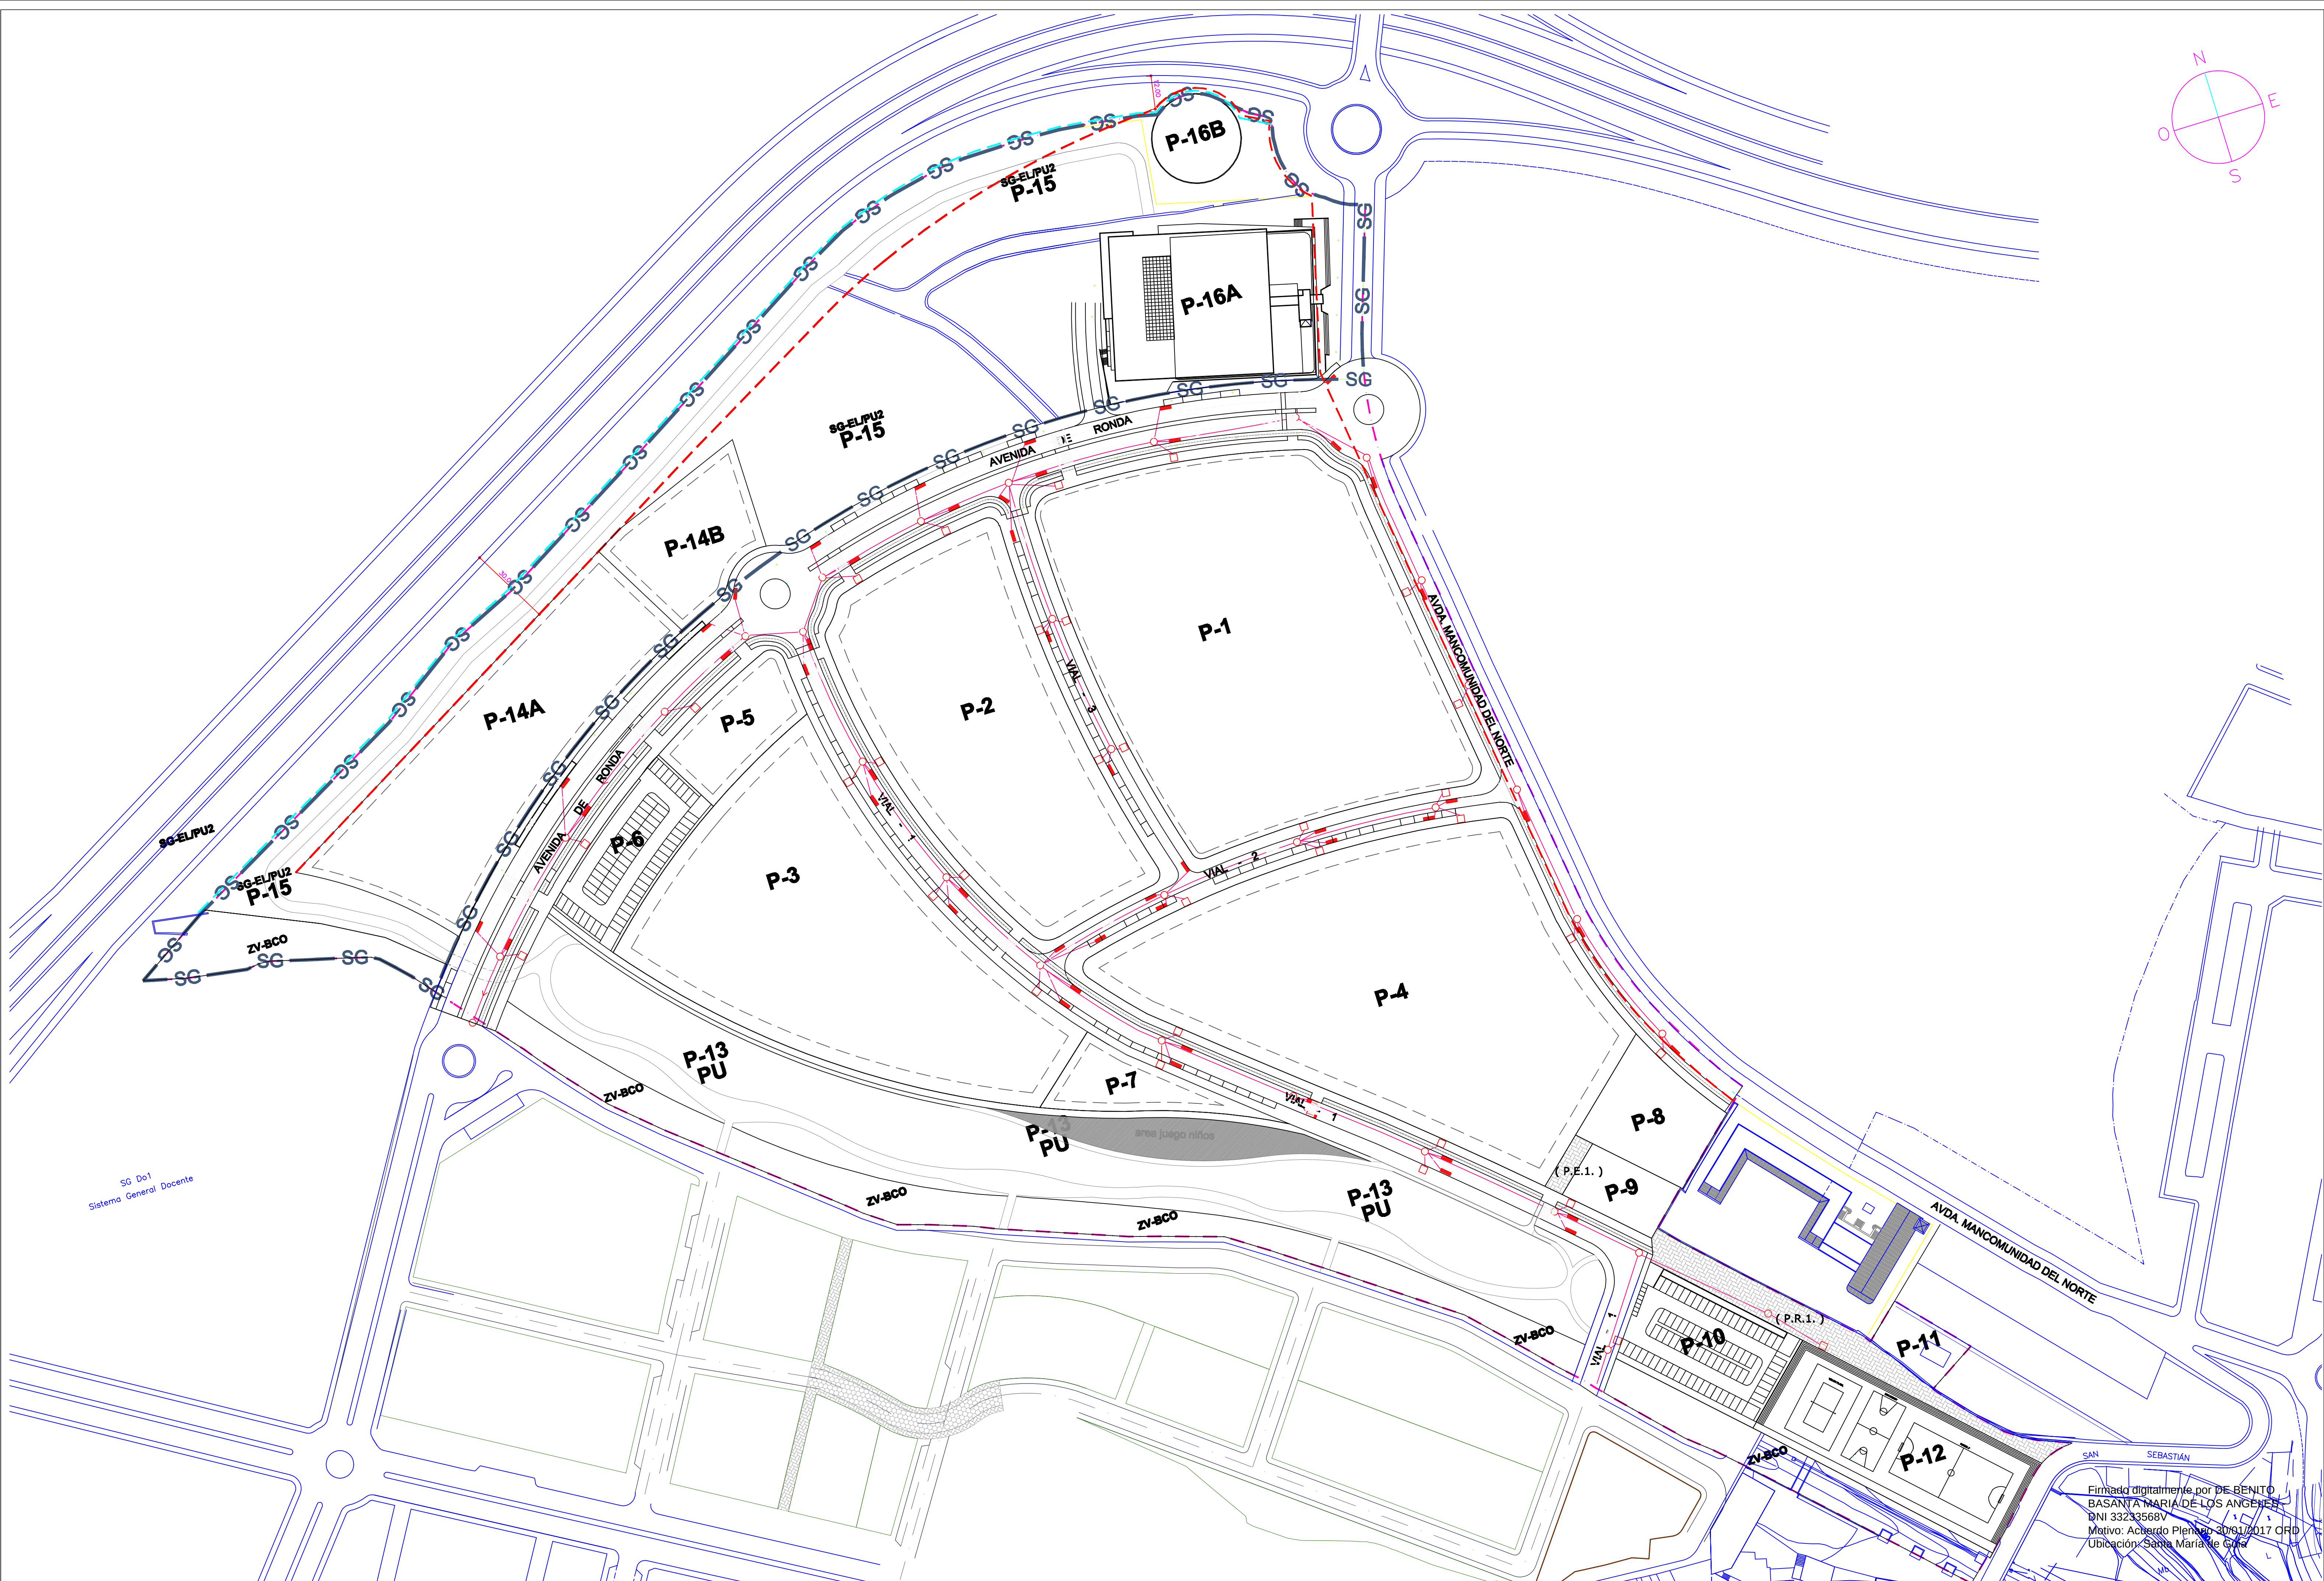


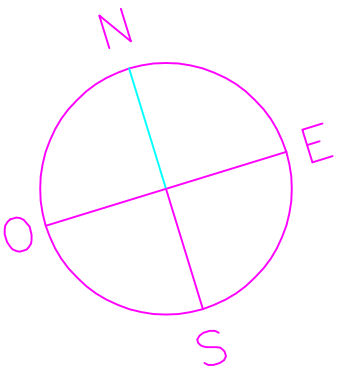

LEYENDA RED DE PLUVIALES

RED DE ALCANTARILLADO TUBERIA H. CENTRIFUGADO

IMBORNAL DE PLUVIALES

POZO DE REGISTRO CADA 50m.

ARQUETA ACOMETIDA A PARCELA

DESAGÜE DE PLUVIALES A BARRANCO

Firmado digitalmente por DE BENITO BASANTA MARIA DE LOS ANGELES DNI 33233568V
Motivo: Acterdo Plenario 30/01/2017 ORD
Ubicación: Santa María de Guía

INSTRUMENTO DE ORDENACIÓN

REVISIÓN DEL PLAN GENERAL DE ORDENACIÓN DE STA. MARÍA DE GUÍA

ADAPTACIÓN A LAS DIRECTRICES DE ORDENACIÓN GENERAL Y DEL TURISMO

ANEXO II : AMBITO DE ORDENACIÓN DIRECTA ESPECÍFICO DE BUELOS URBANOS Y URBANIZABLES

PLANOS DE ORDENACIÓN PORBARRANCOZADA: RED DE PLUVIALES

OFICINA TÉCNICA MUNICIPAL

GRAN CANARIA

INSTRUMENTO DE ORDENACIÓN

REVISIÓN DEL PLAN GENERAL DE ORDENACIÓN DE STA. MARÍA DE GUÍA

ADAPTACIÓN A LAS DIRECTRICES DE ORDENACIÓN GENERAL Y DEL TURISMO

ANEXO II : AMBITO DE ORDENACIÓN DIRECTA ESPECÍFICO DE BUELOS URBANOS Y URBANIZABLES

PLANOS DE ORDENACIÓN PORBARRANCOZADA: RED DE PLUVIALES

OFICINA TÉCNICA MUNICIPAL

FECHA: JULIO 2016

ESCALA: 1:1.000

N. PLANO: 0.8

GOBIERNO DE CANARIAS