
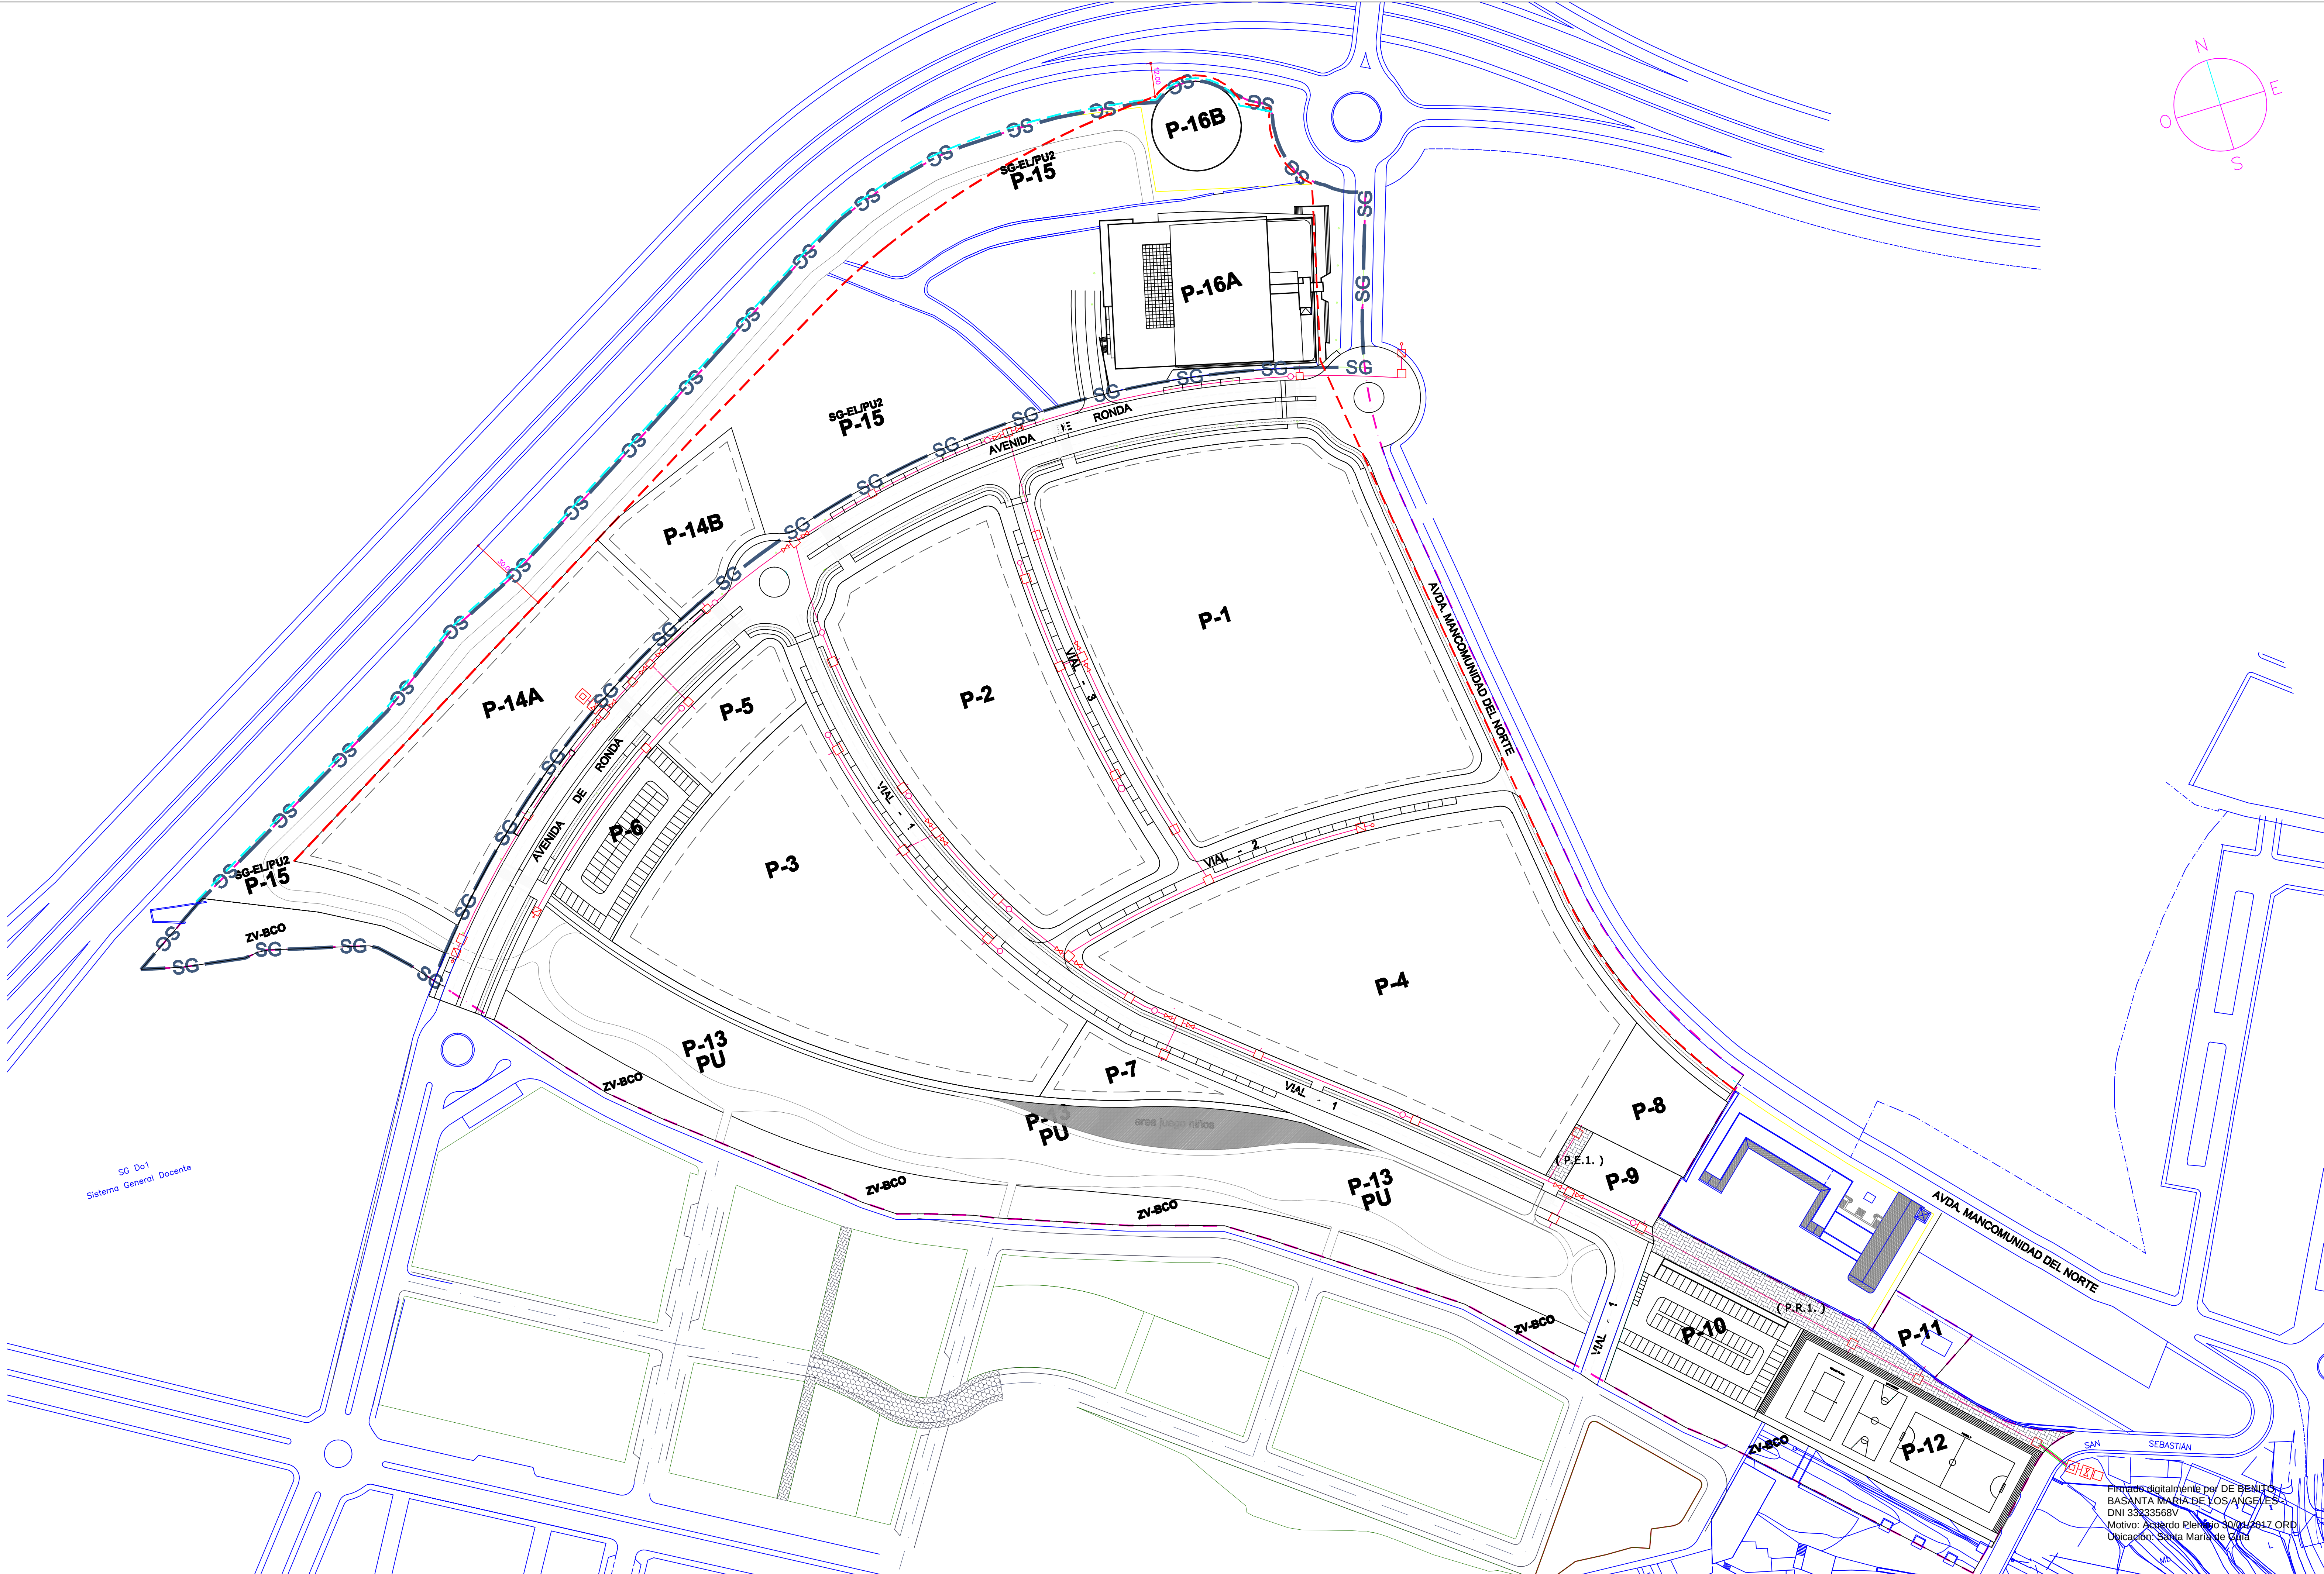


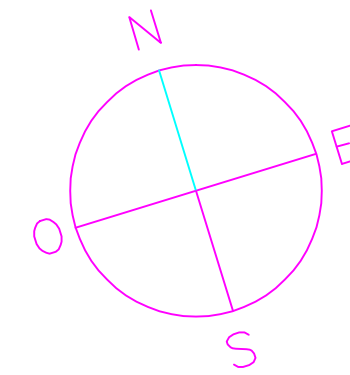

SG Do1
Sistema General Docente

LEYENDA			
	CANALIZACION DE AGUA TUBERIA		LLAVE DE PASO GENERAL
	ARQUETA DE PASO O CRUCE		VENTOSA DE SALIDA DE AIRE EN LA RED GRAL.
	CRUCE DE CALLE. CANALIZACION REFORZADA		BOCA DE INCENDIO EN COLUMNA
	LLAVE DE PASO		DESAGUE DEL SECTOR

GRAN CANARIA

San Sebastián

0 10 20 30 40 50 60 70 80 90 100

INSTRUMENTO DE ORDENACIÓN
REVISIÓN DEL PLAN GENERAL DE ORDENACIÓN DE STA. MARÍA DE GUÍA
ADAPTACIÓN A LAS DIRECTRICES DE ORDENACIÓN GENERAL Y DEL TURISMO

ANEXO II : AMBITO DE ORDENACION DIRECTA ESPECIFICO DE BUILLOS URBANOS Y URBANIZABLES
PRIMA CLASIFICACION

PLANOS DE ORDENACION FORMULADOS POR:
RED DE ABASTECIMIENTO Y CONTRA INCENDIOS

OFICINA TECNICA MUNICIPAL

FECHA: JULIO 2016
ESCALA: 1:1.000
N. PLANO: 0.9

GOBIERNO DE CANARIAS

Firmado digitalmente por DE BENITO BASANTA MARIA DE LOS ANGELES DNI 33833568V
Motivo: Acuerdo Plenario 30/01/2017 ORD
Ubicación: Santa María de Guía