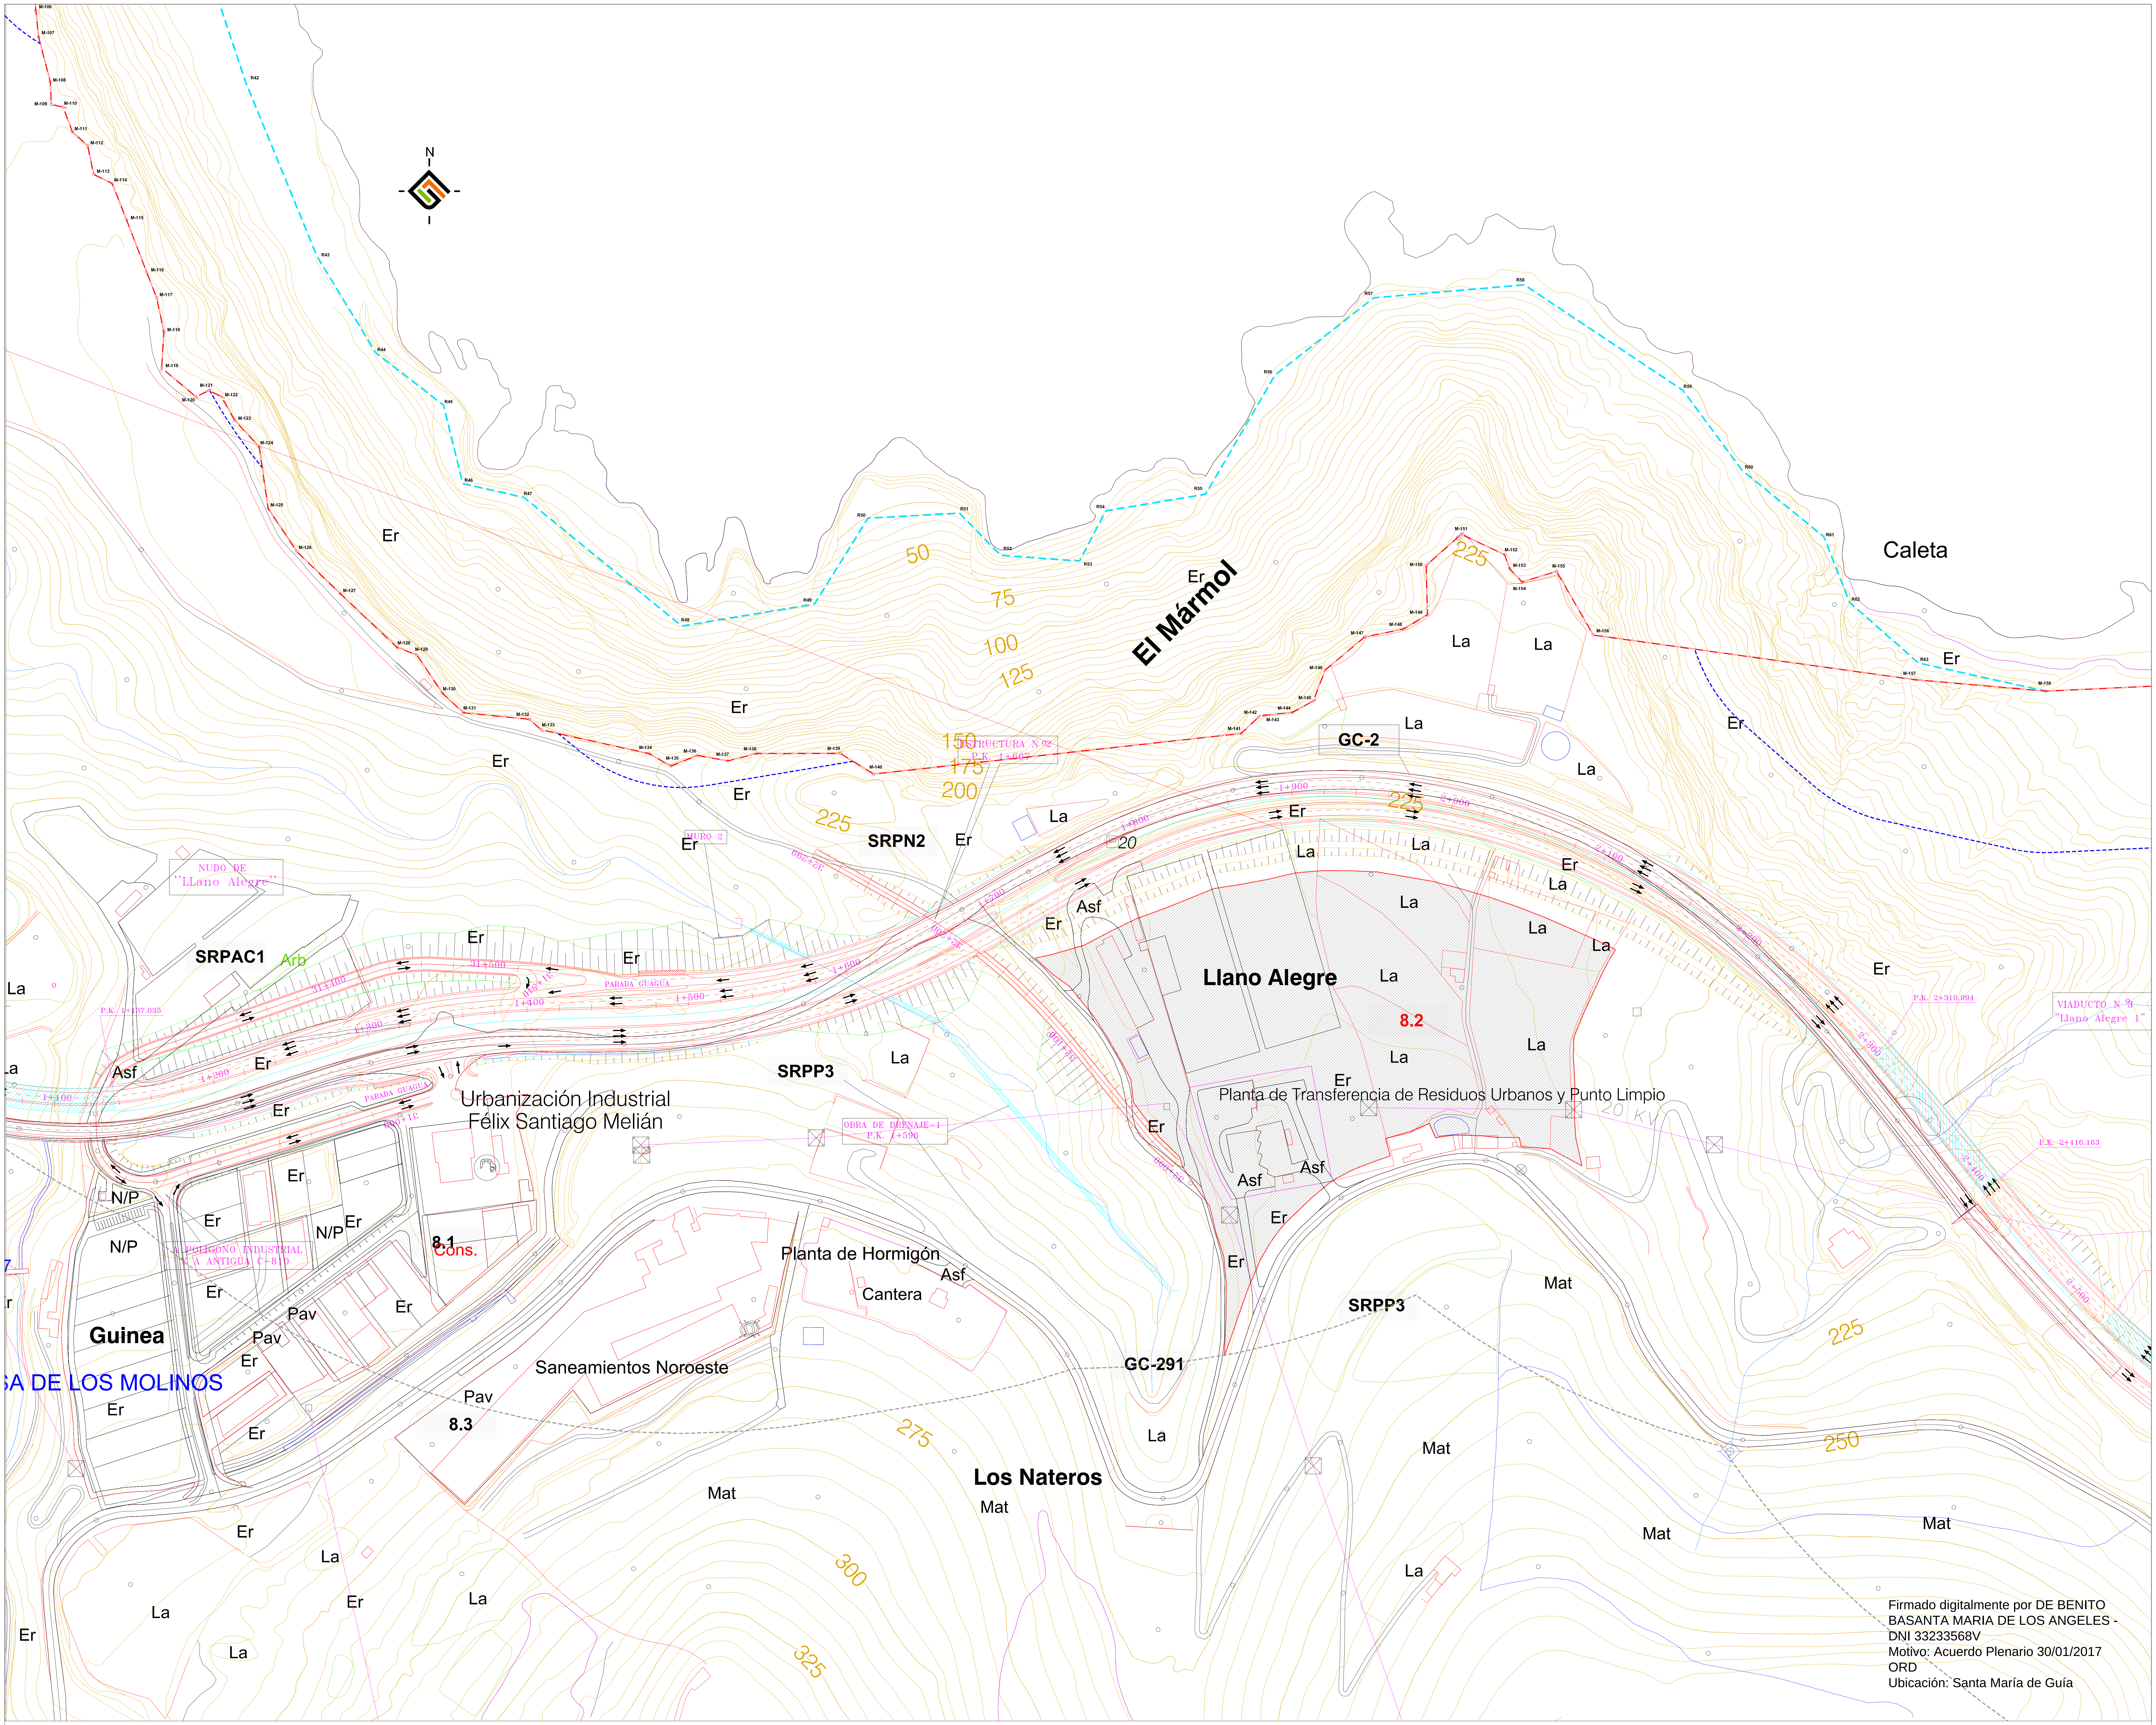

Firmado digitalmente por DE BENITO BASANTA MARIA DE LOS ANGELES - DNI 33233568V
Motivo: Acuerdo Plenario 30/01/2017
ORD
Ubicación: Santa María de Guía

COSTAS

- Dominio Público Marítimo Terrestre
- Ribera del mar
- Servidumbre de tránsito
- Servidumbre de protección
- Zona de influencia

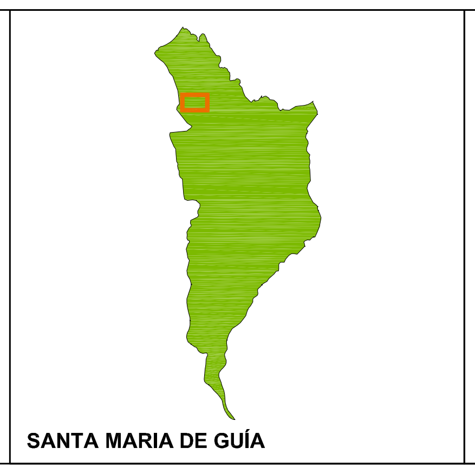

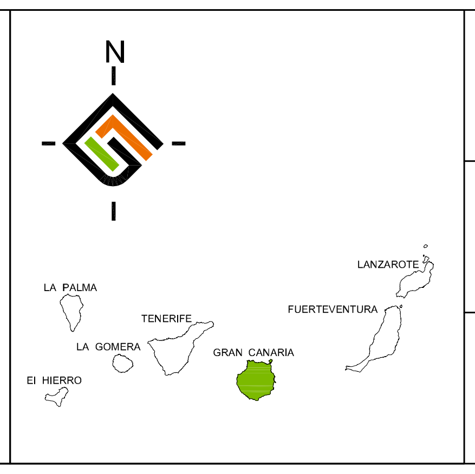

INSTRUMENTO DE ORDENACIÓN:

REVISIÓN DEL PLAN GENERAL DE ORDENACIÓN DE STA. MARÍA DE GUÍA
ADAPTACIÓN A LAS DIRECTRICES DE ORDENACIÓN GENERAL Y DEL TURISMO

ANEXO I: ÁMBITO DE ORDENACIÓN DIRECTA ESPECÍFICO DE SUELOS URBANOS Y URBANIZABLES.
SUSO/ I-1 LLANO ALEGRE

PLANOS DE INFORMACIÓN :

RELACIÓN CON EL TERRITORIO

FECHA:
JULIO 2016

ESCALA:
1:2.000

Nº PLANO:
I-3

REDACTOR:
GVAarquitectos S.L.P.

OFICINA TÉCNICA MUNICIPAL

gesplan

Gobierno de Canarias